
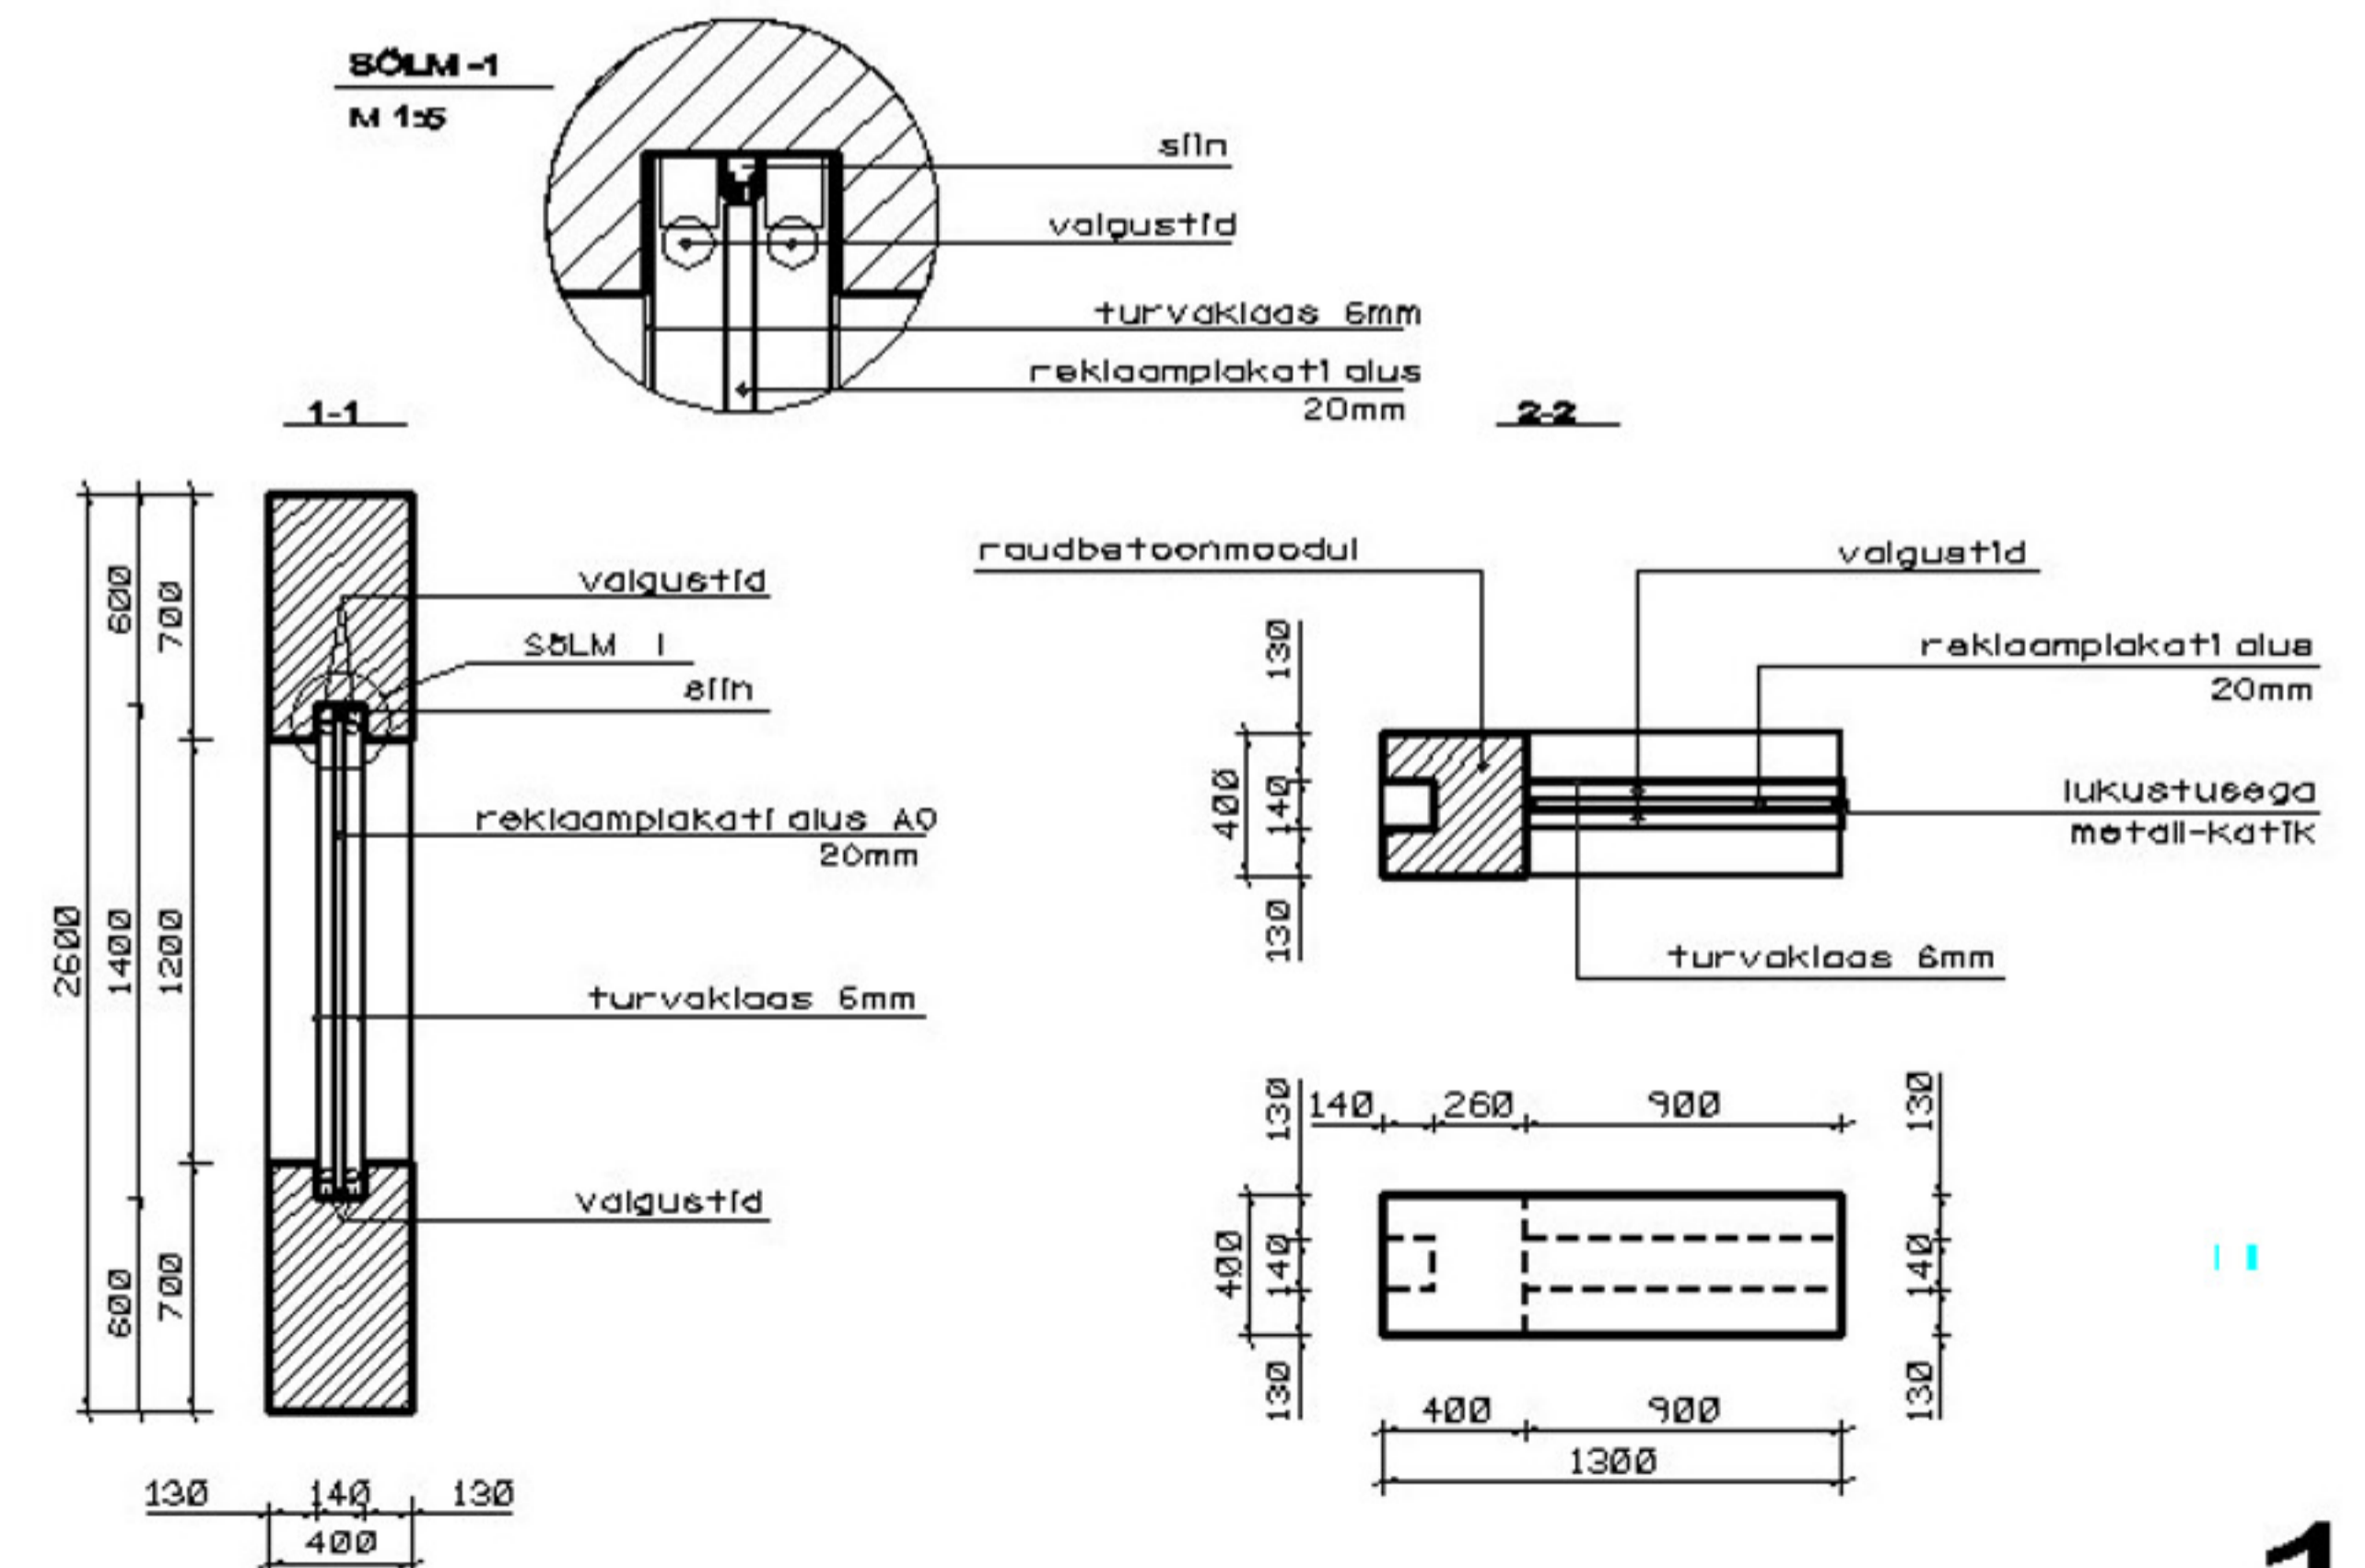
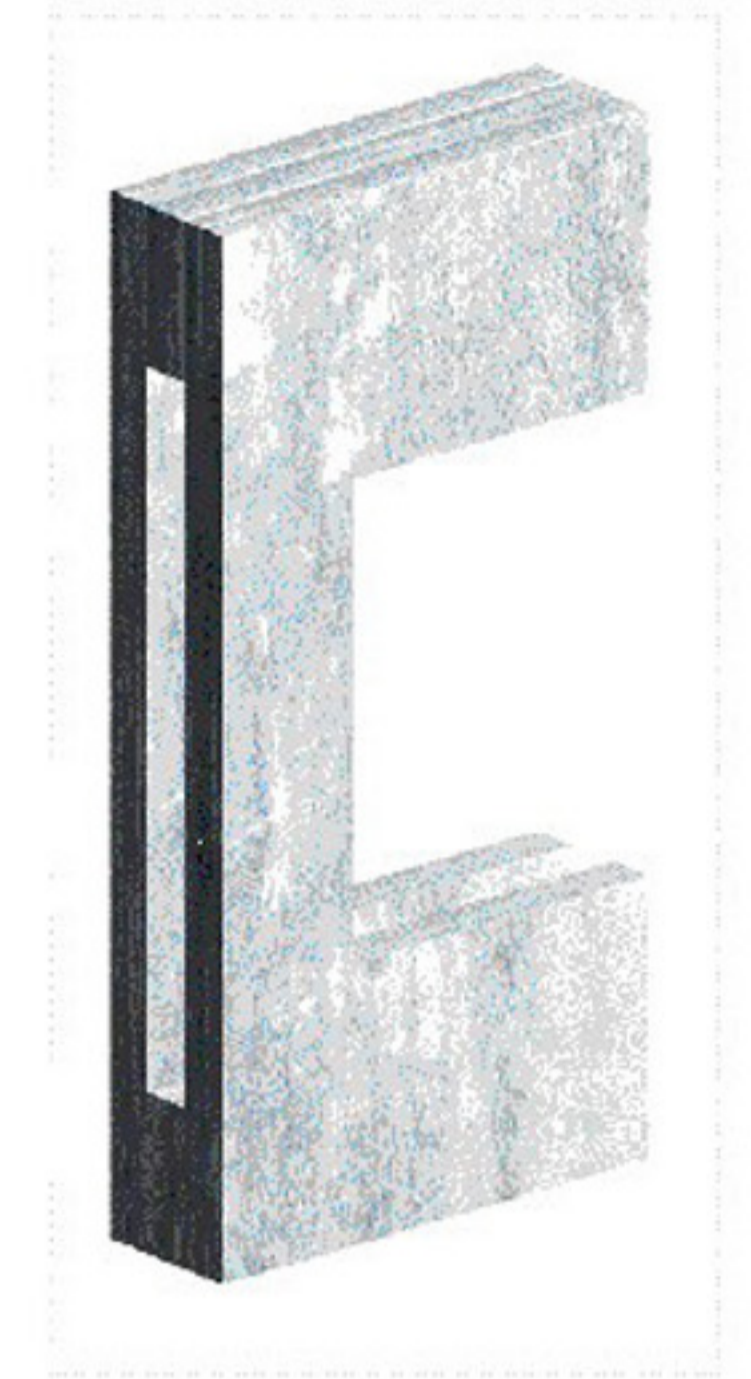
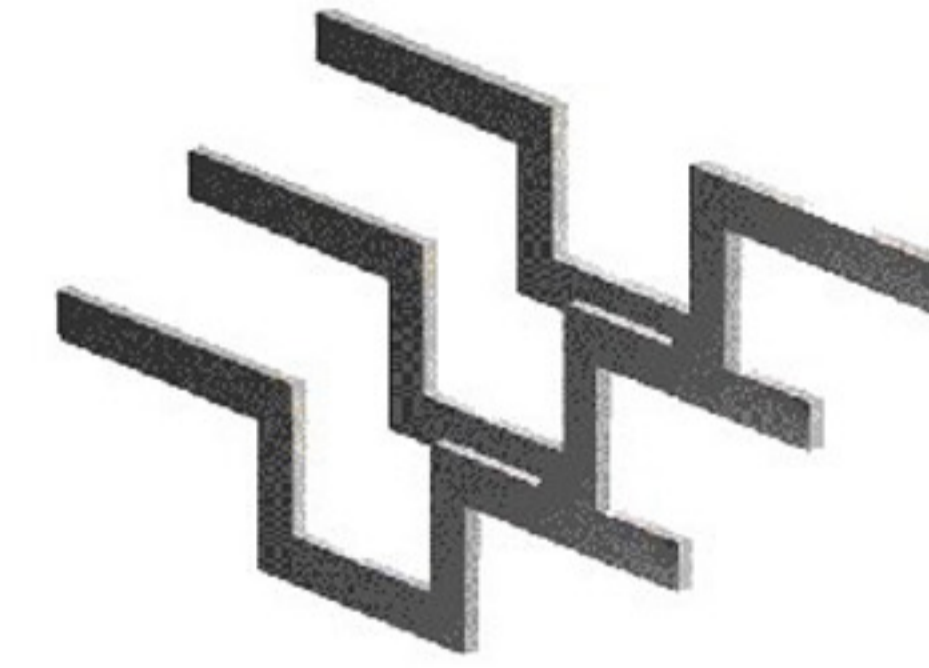
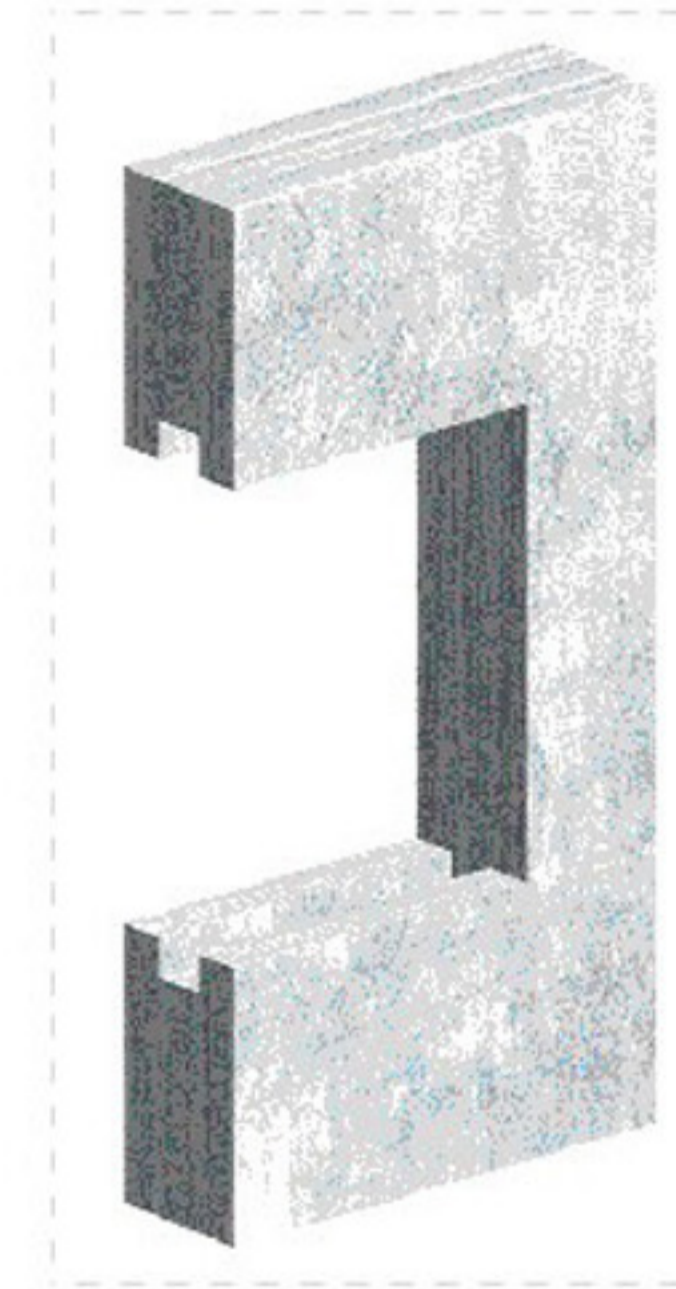


TALLINNA MOODUL

RAUSBETONMOODUL/ REKLAAMALUS M 1:20






CAPITAL





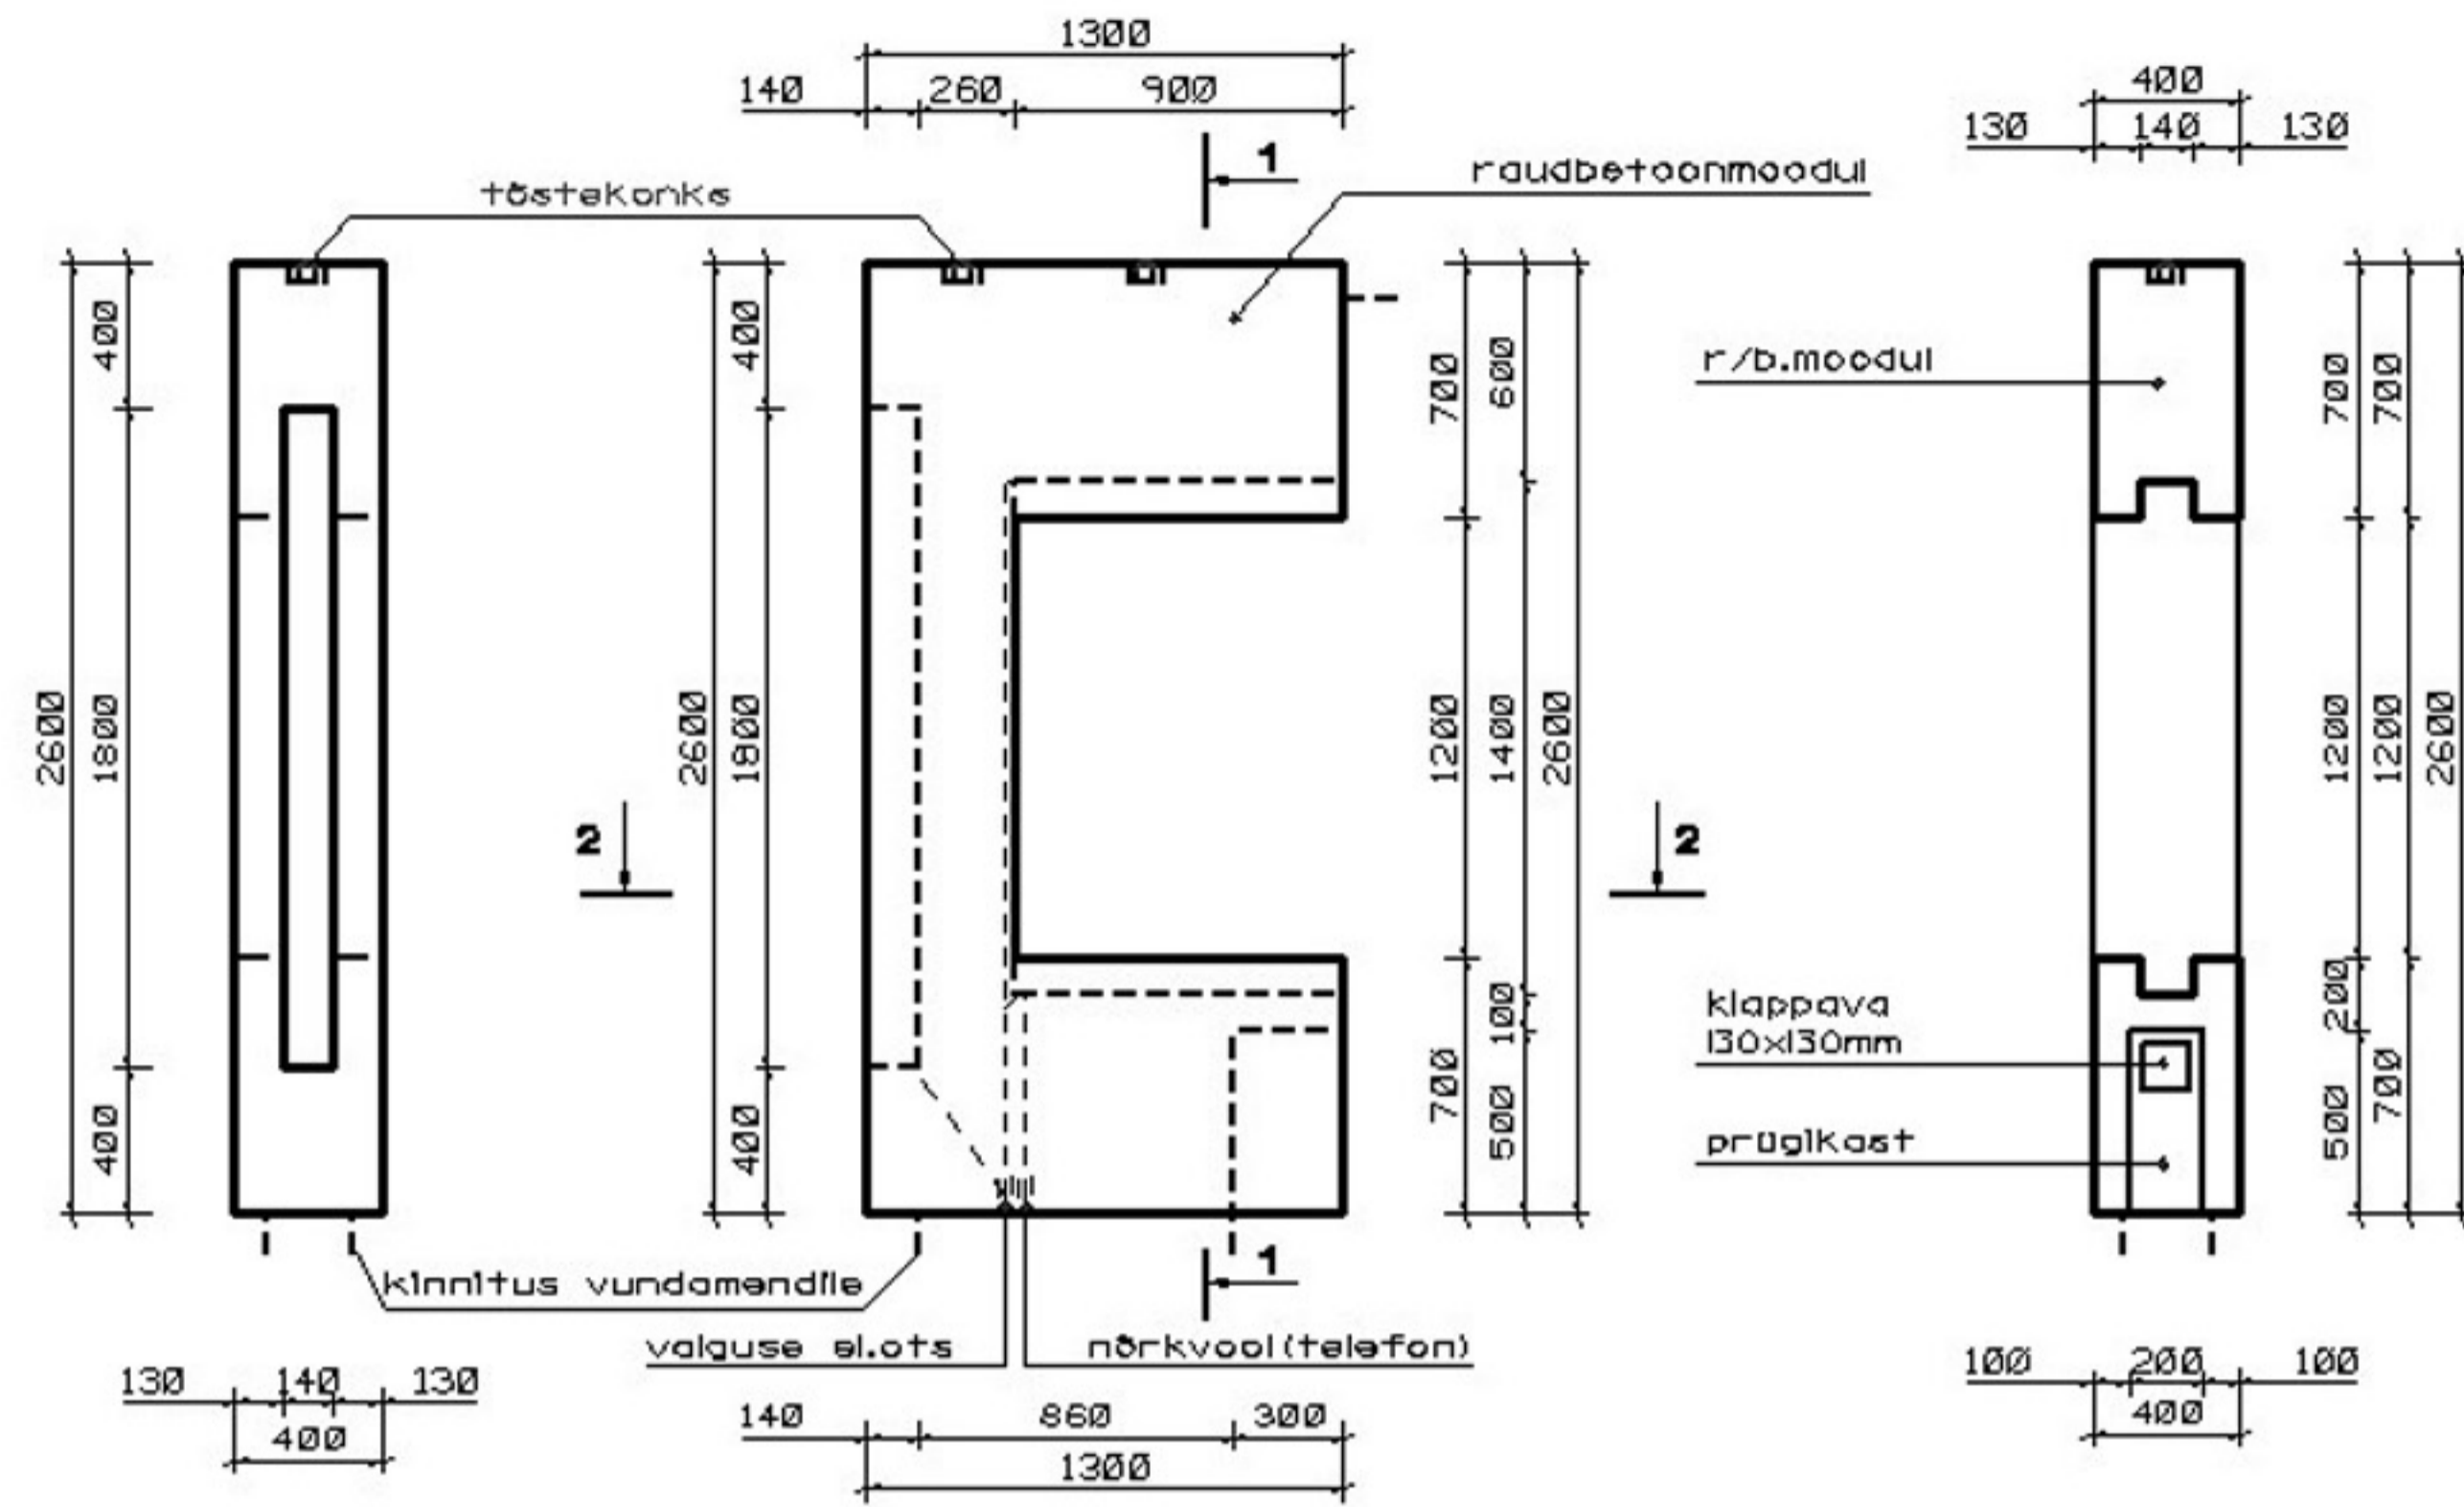


TALLINNA MOODUL

TELEFONIPUTKA M 1:20

CAPITAL



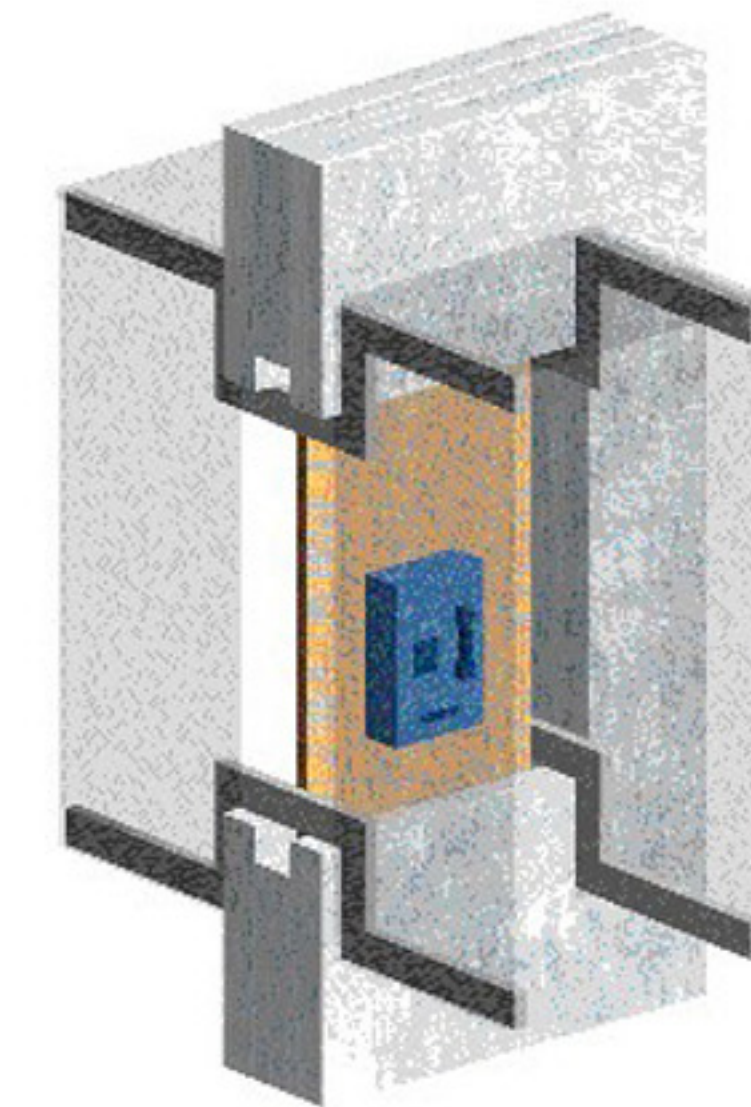
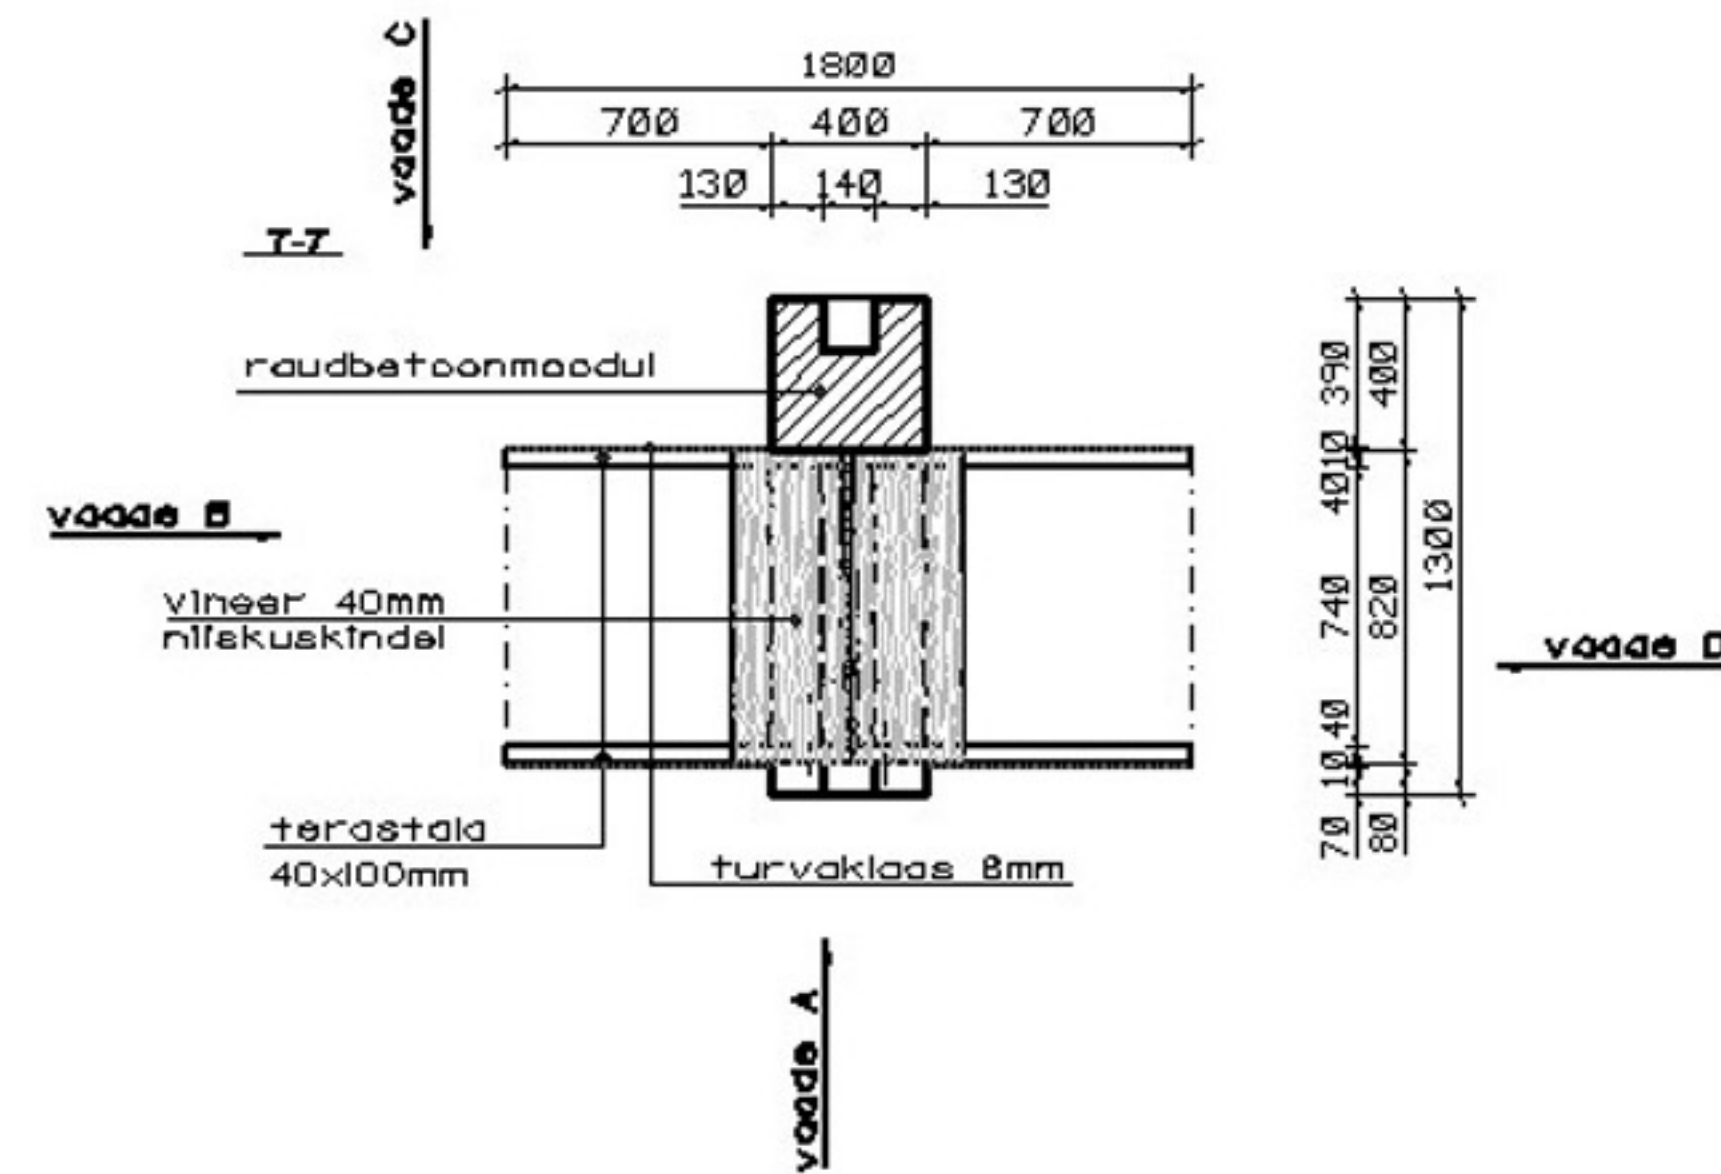
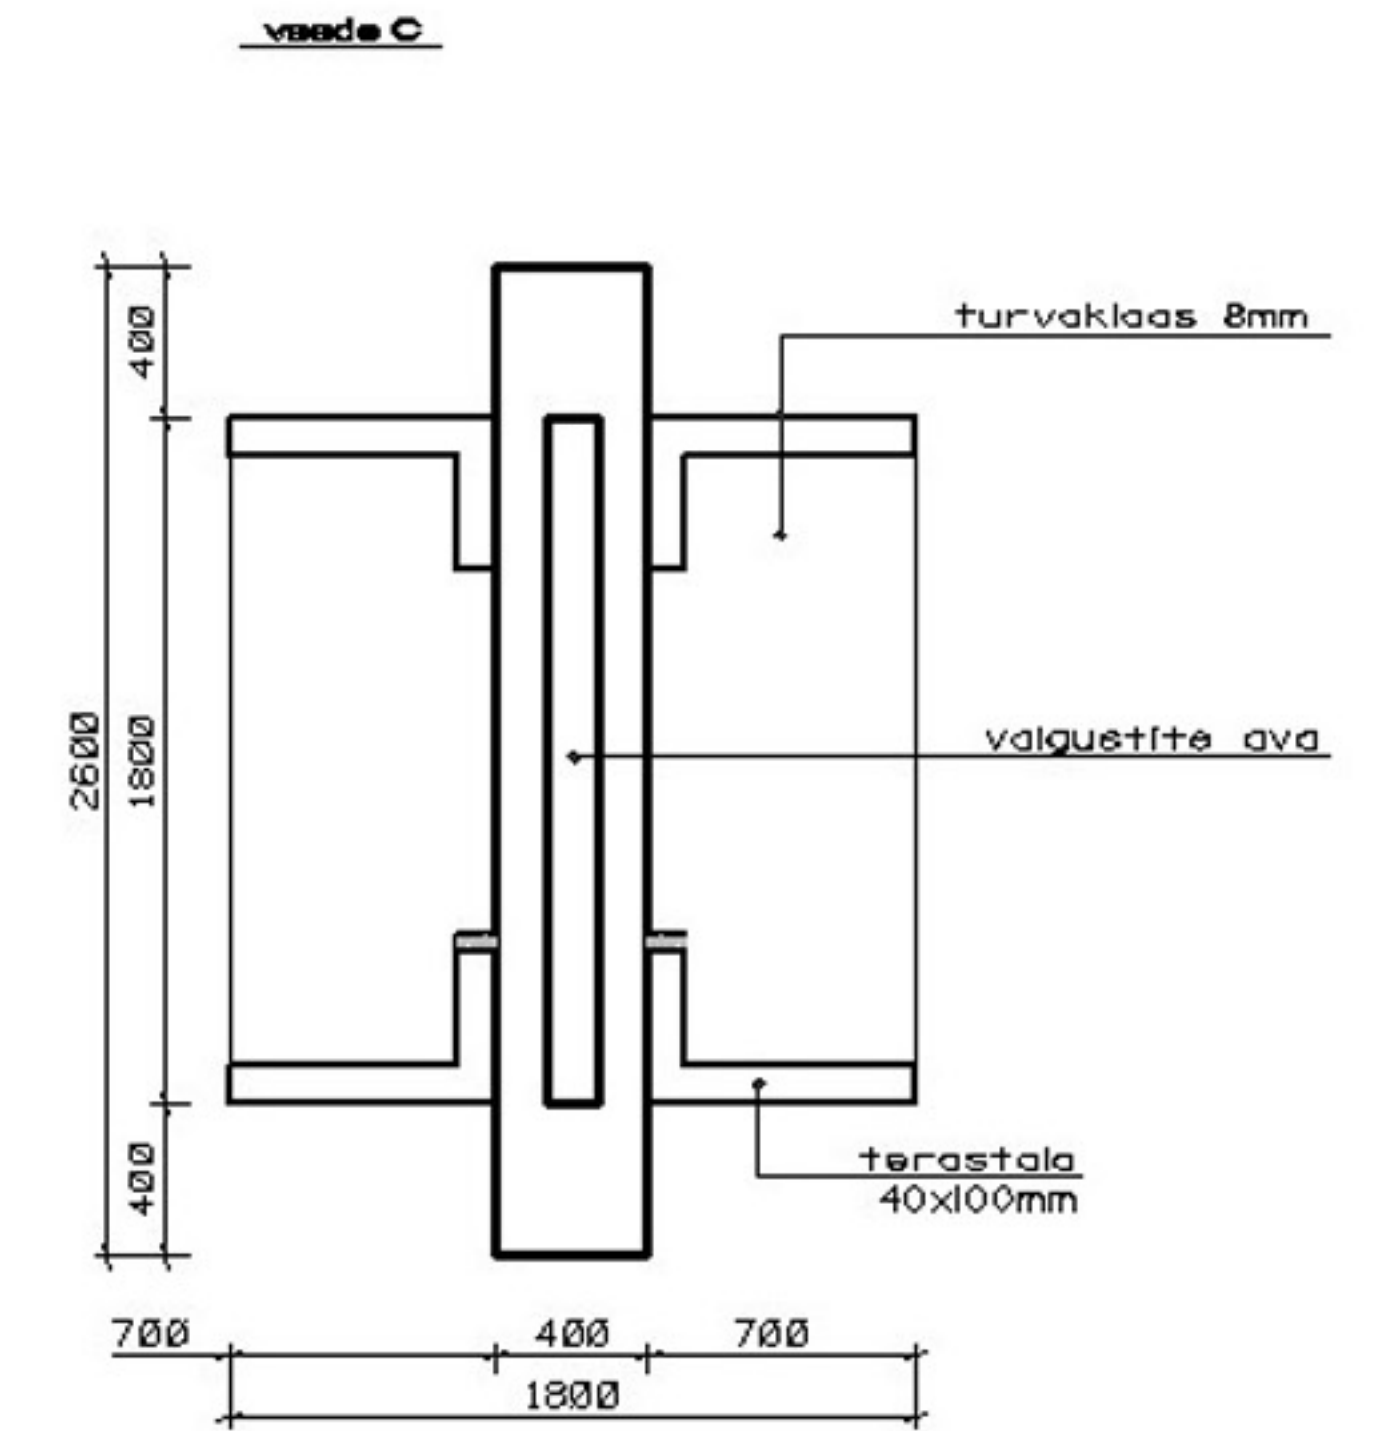
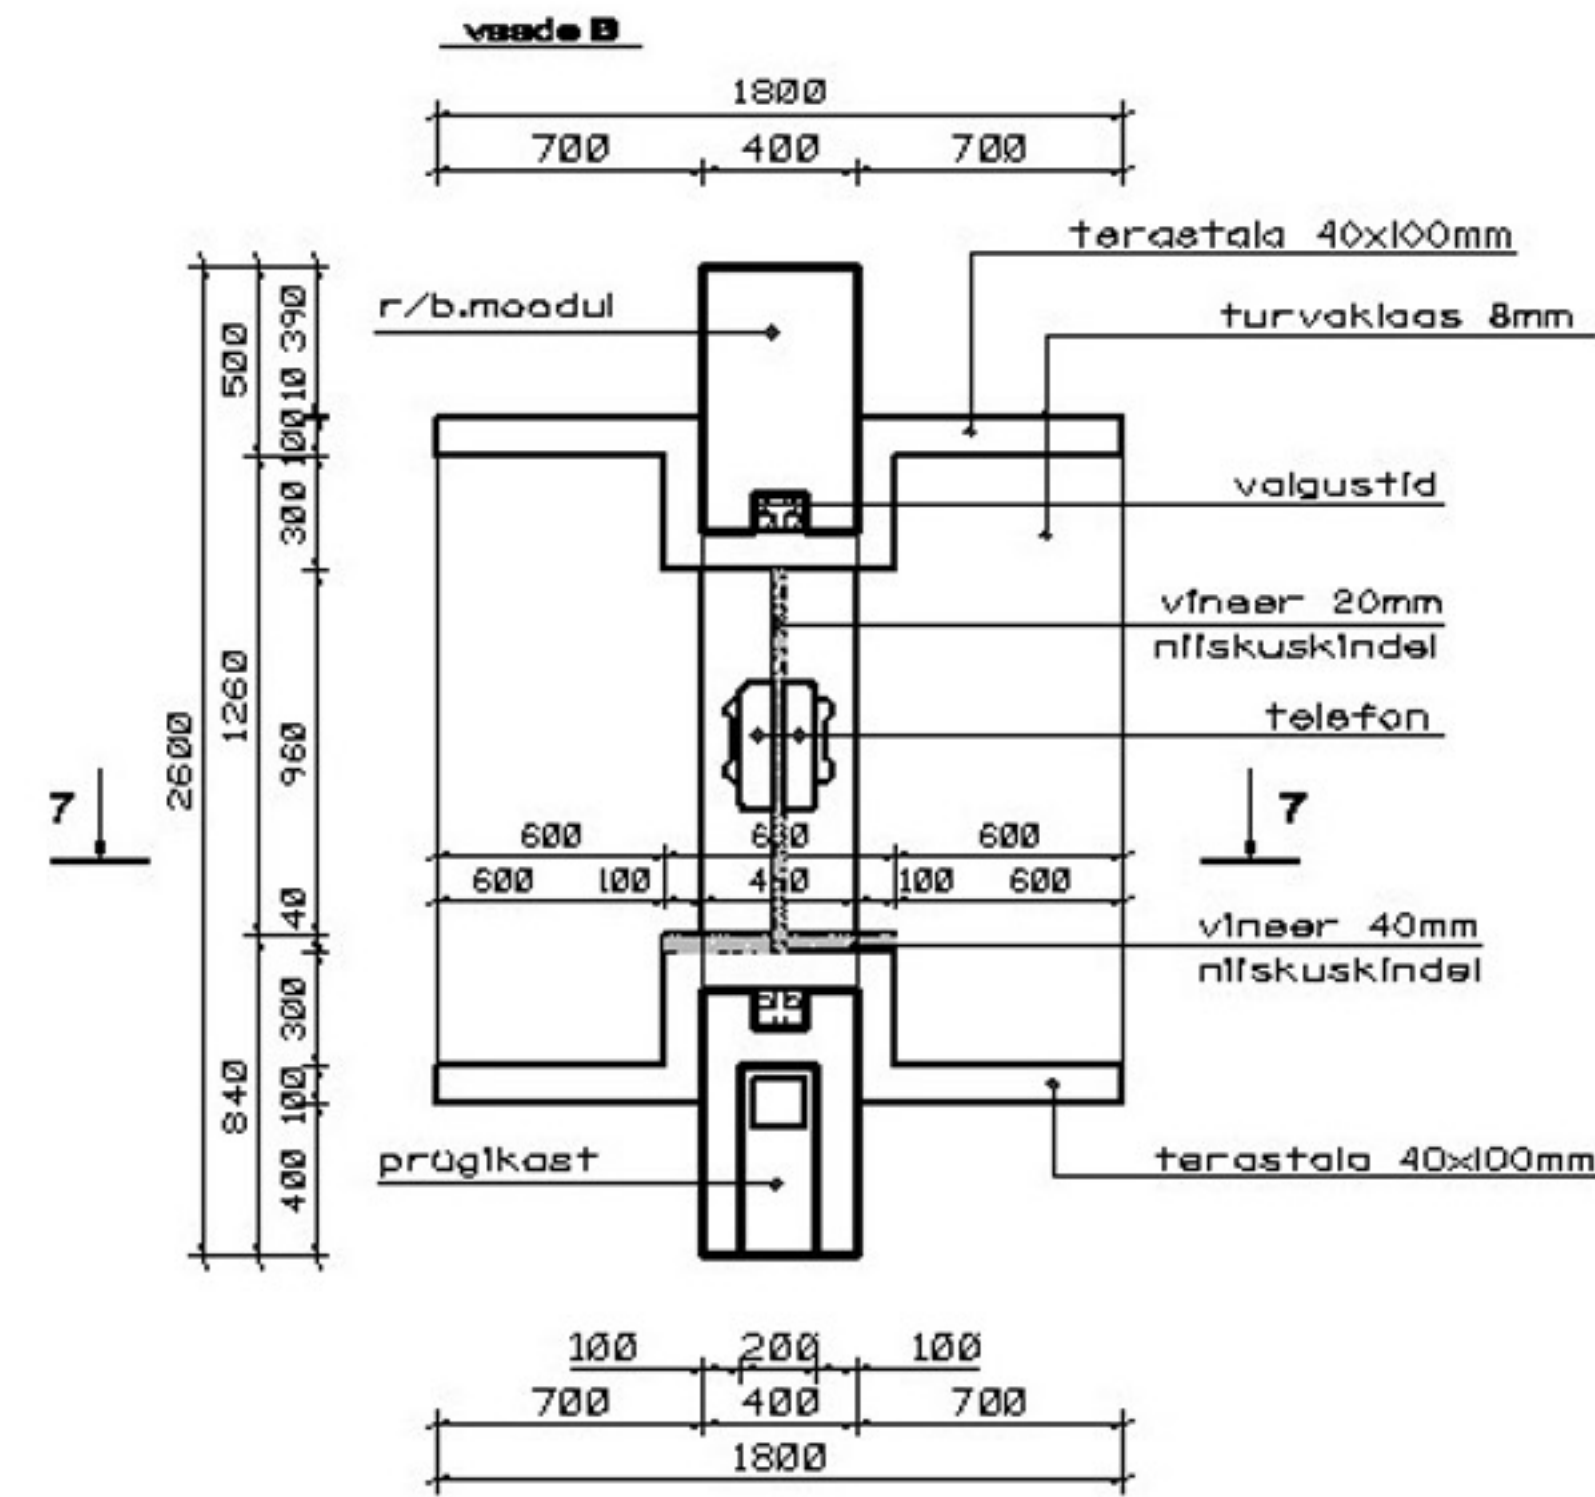
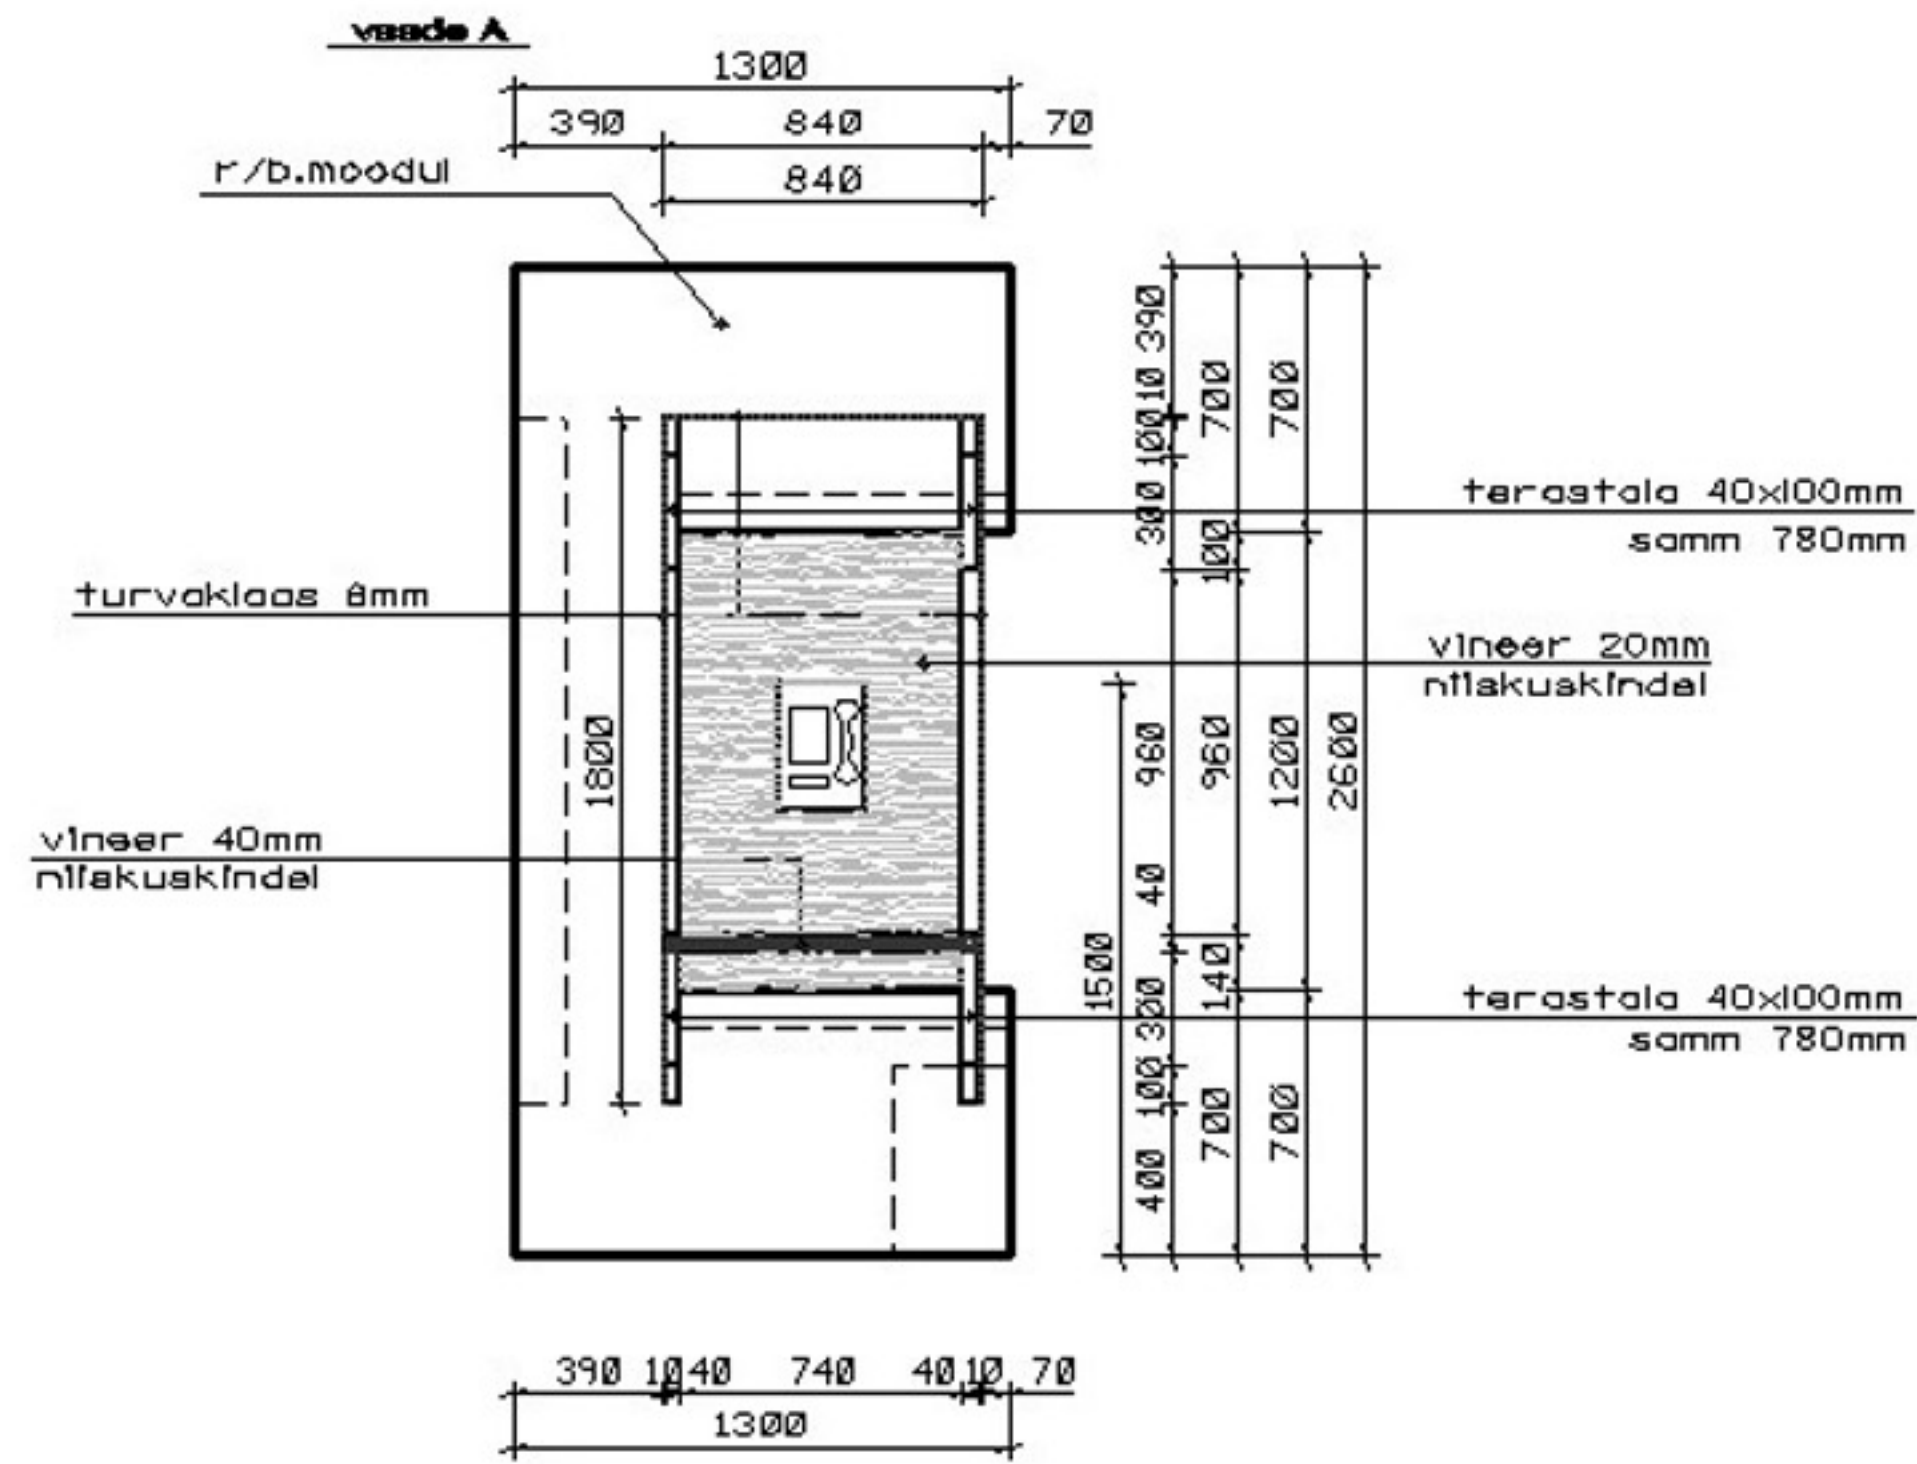


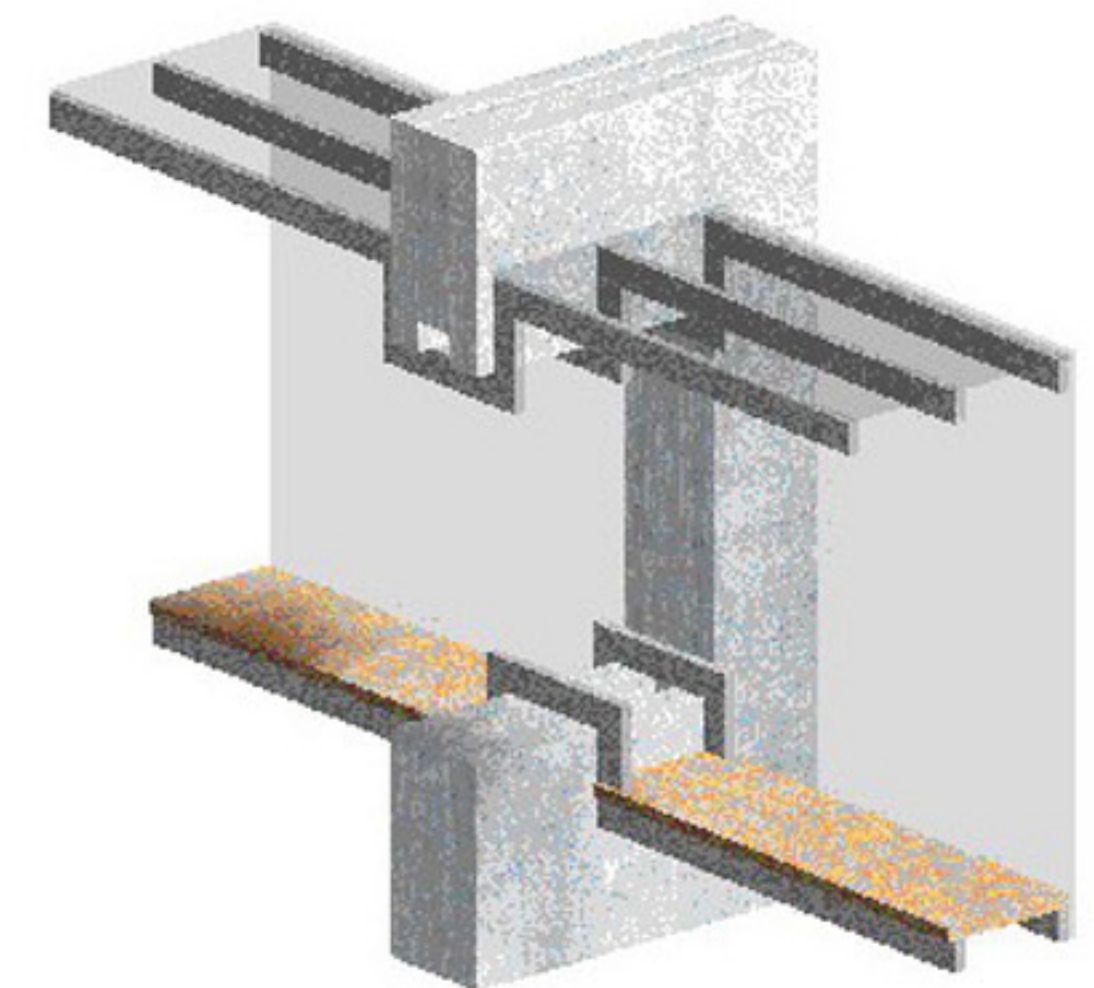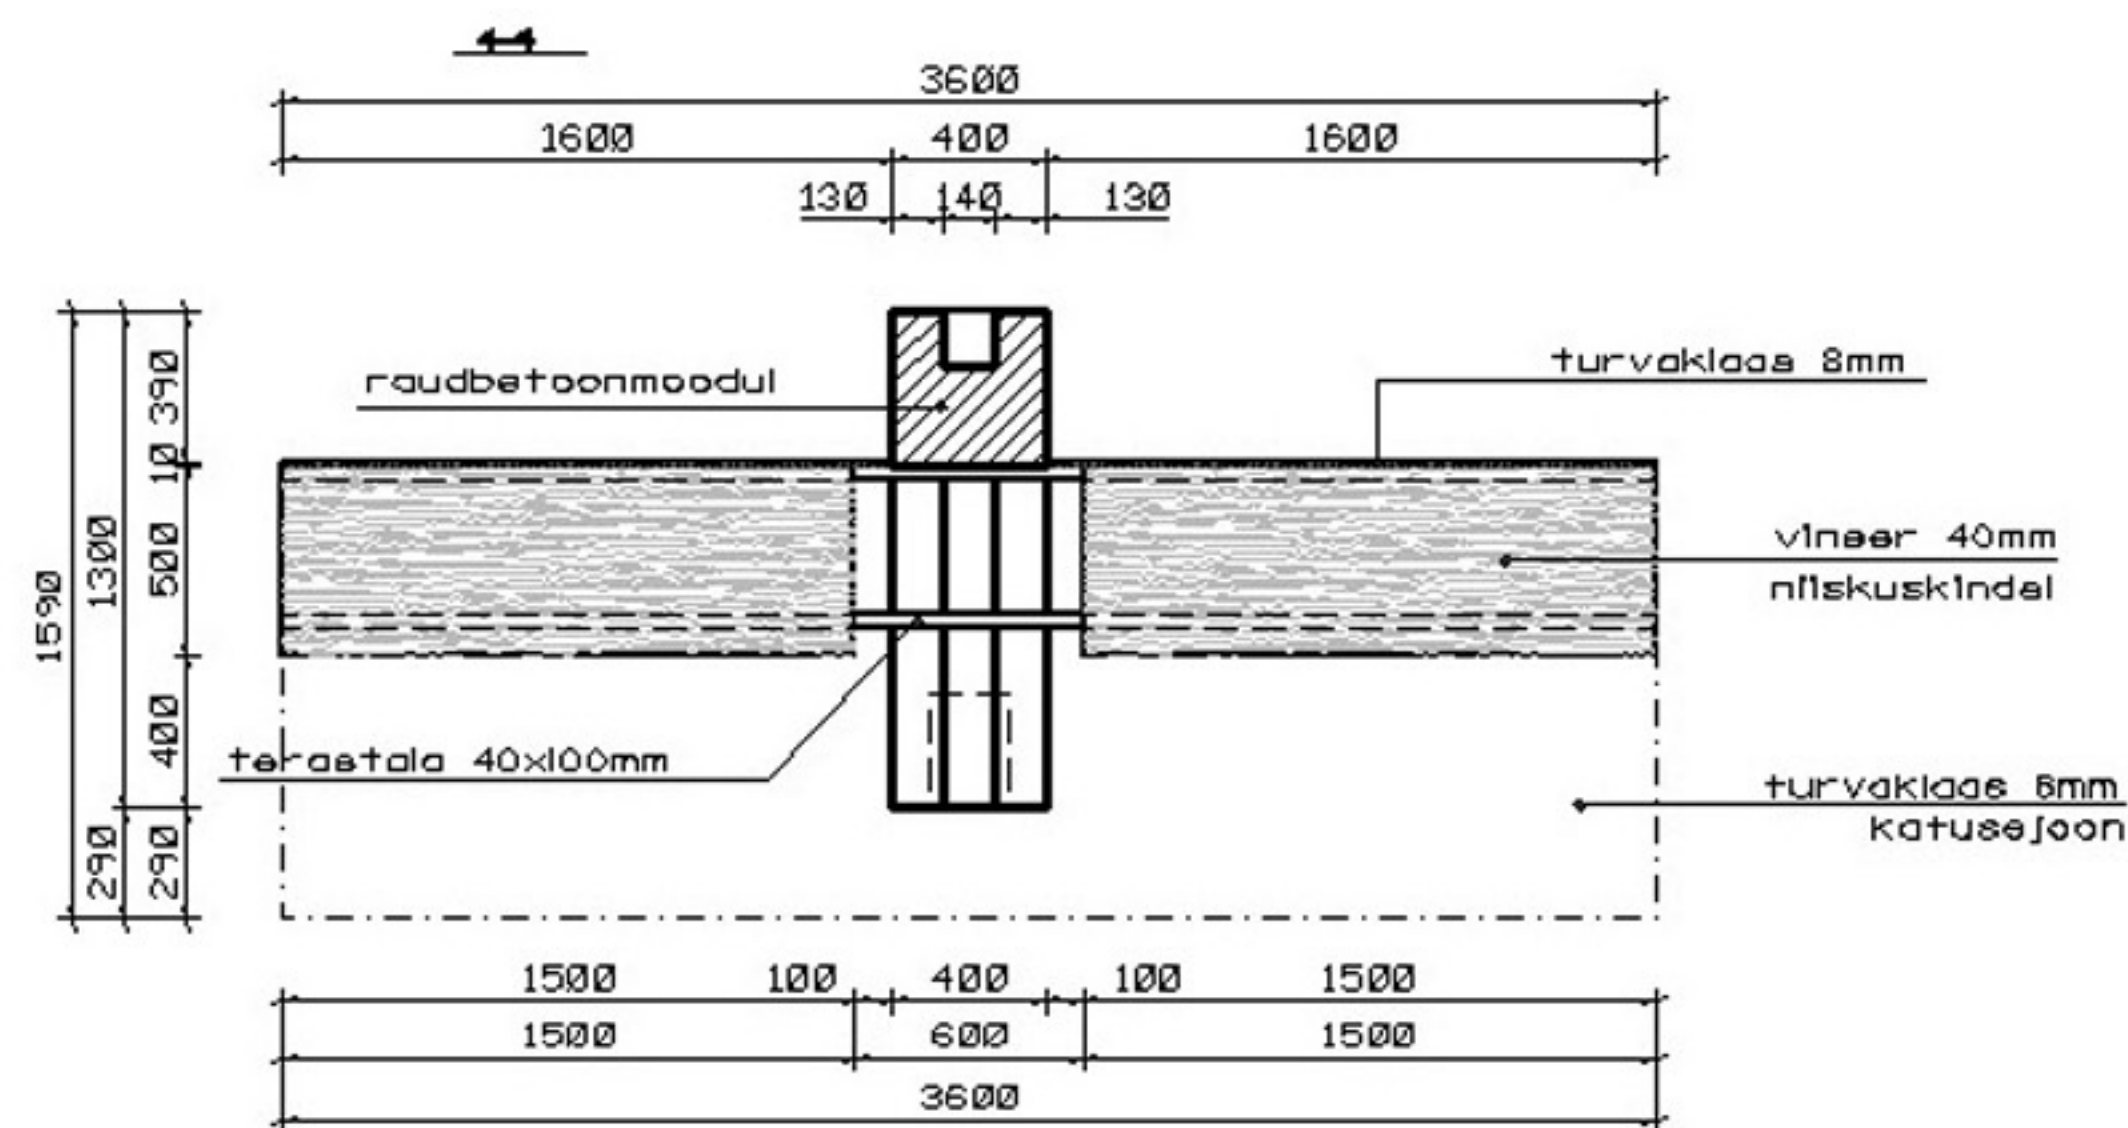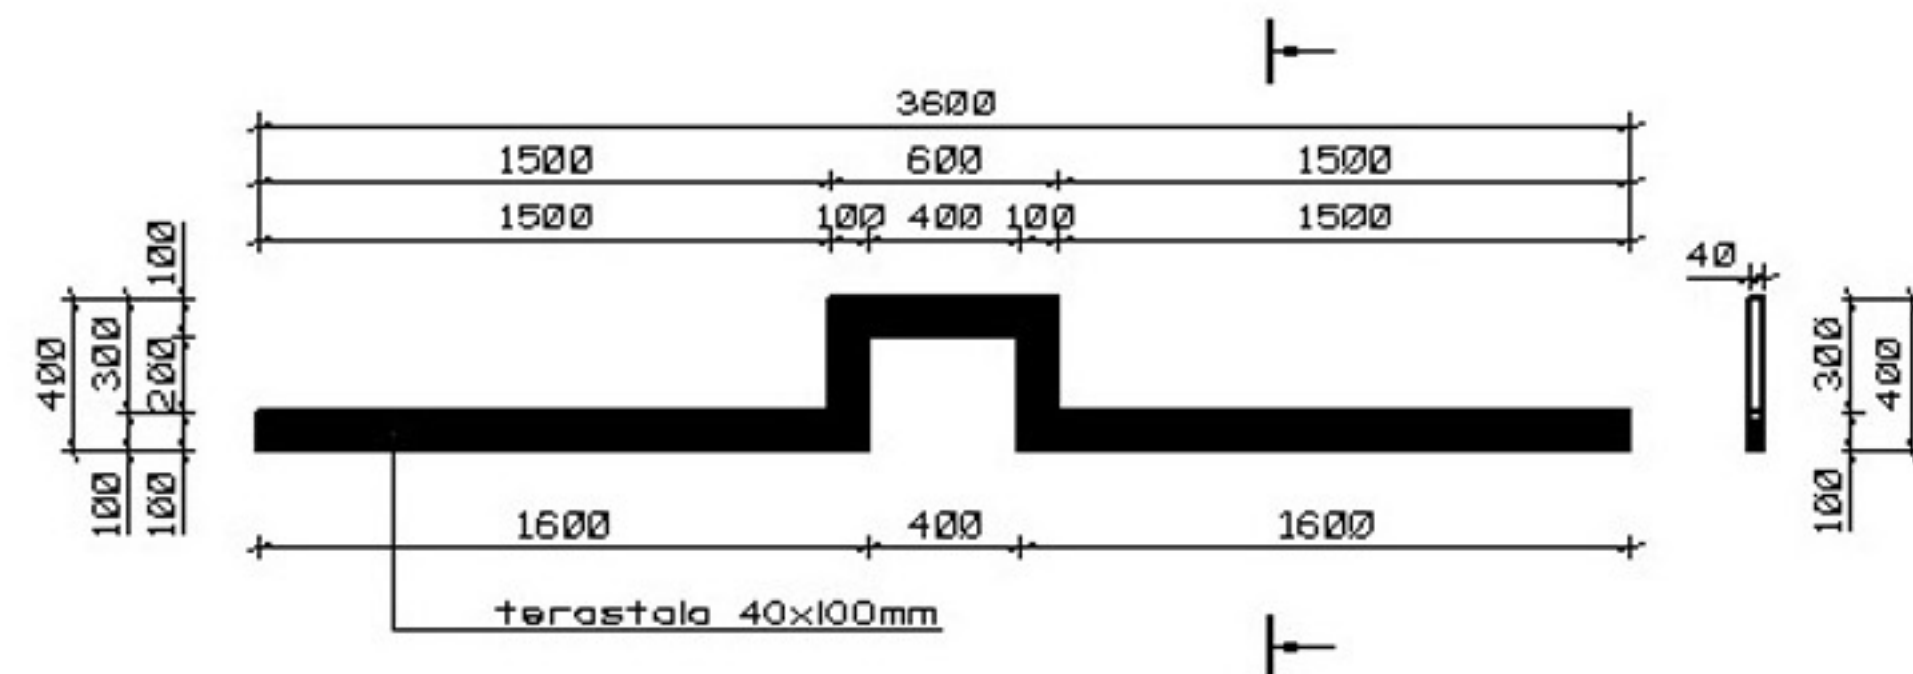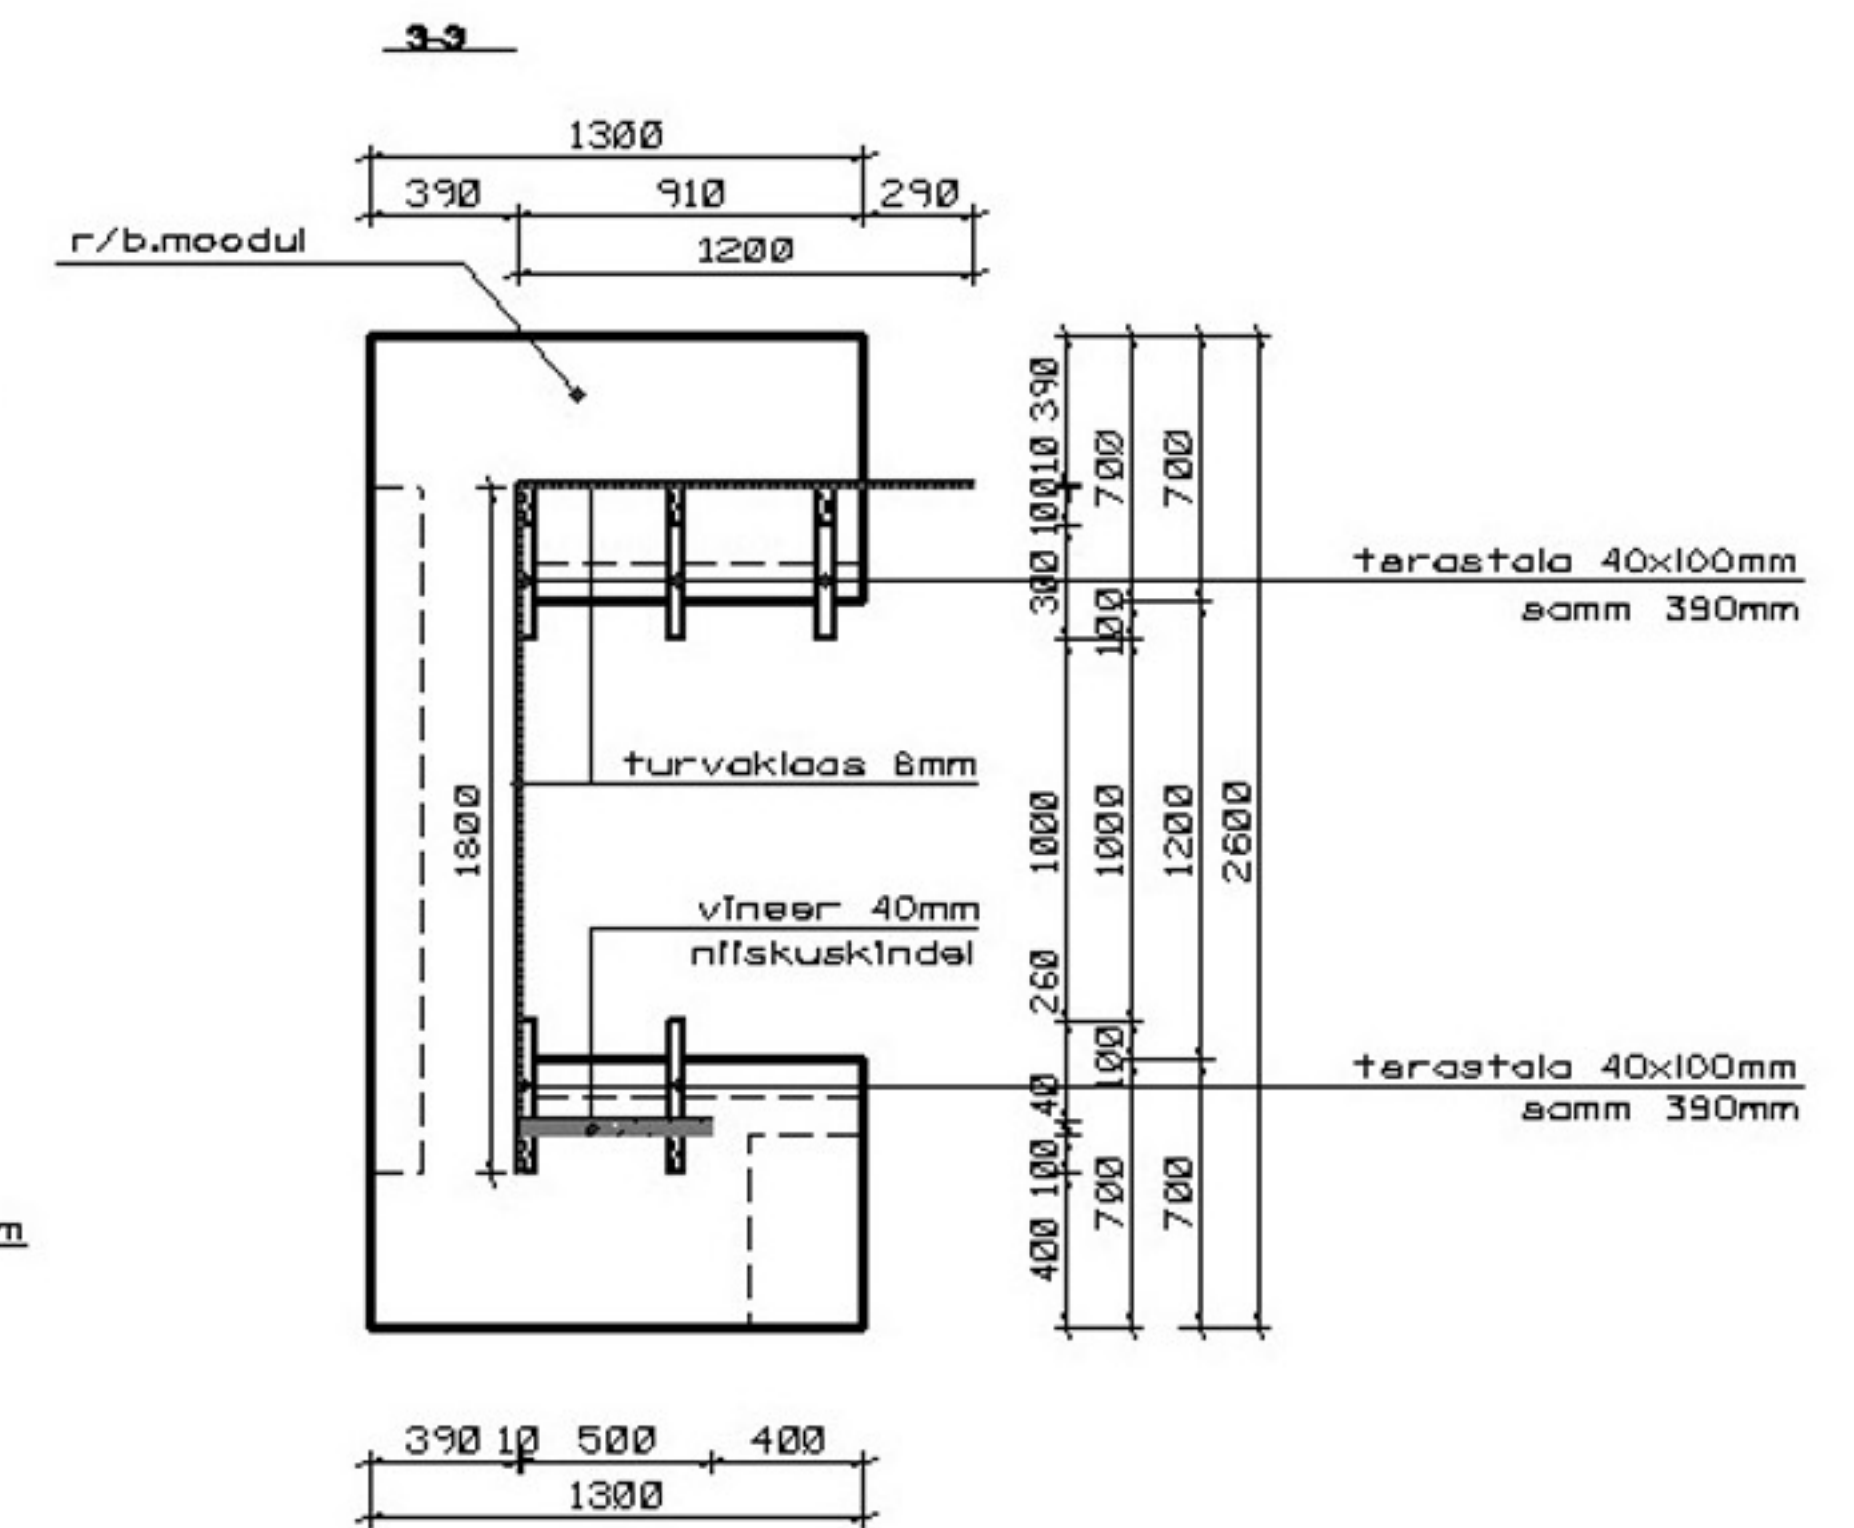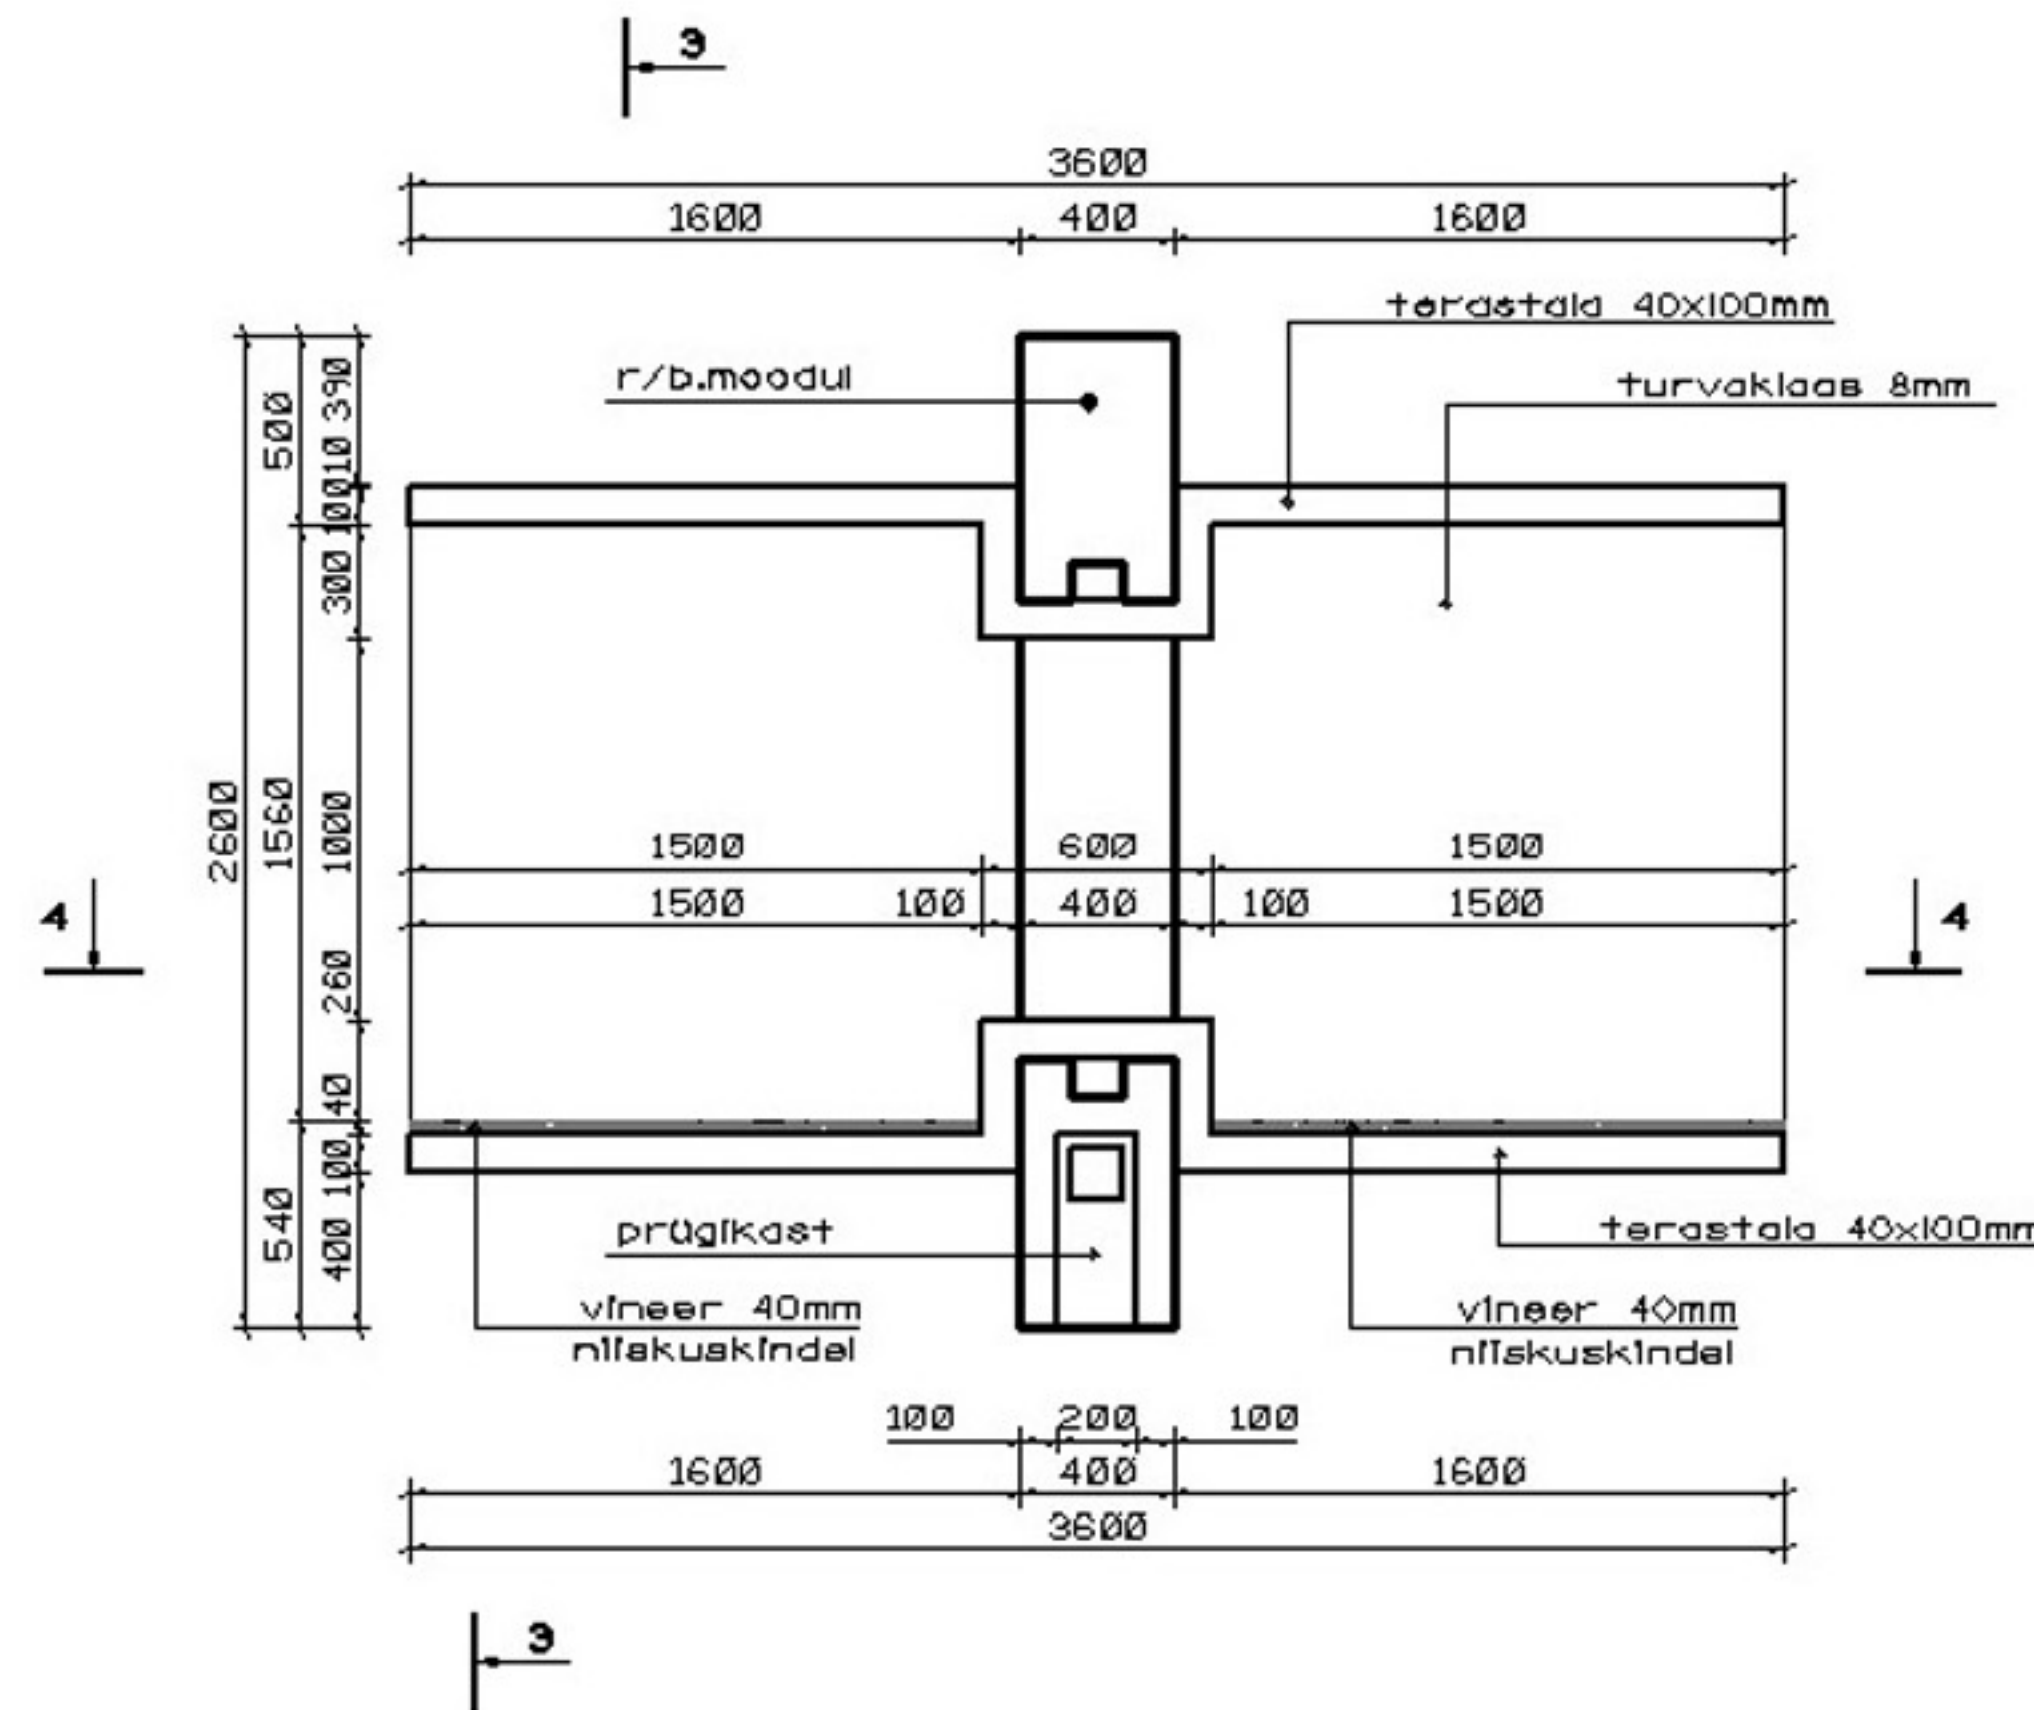

TALLINNA MOODUL

PARGIPINK M 1:20

CAPITAL

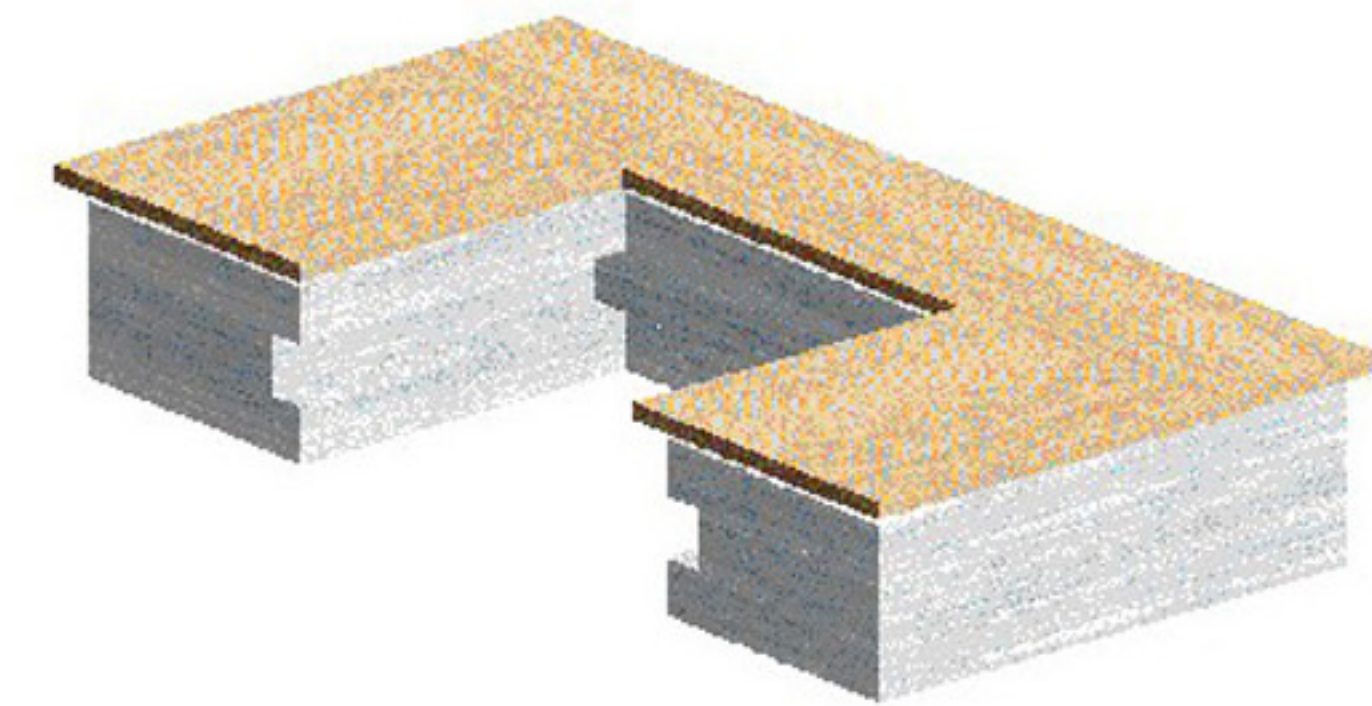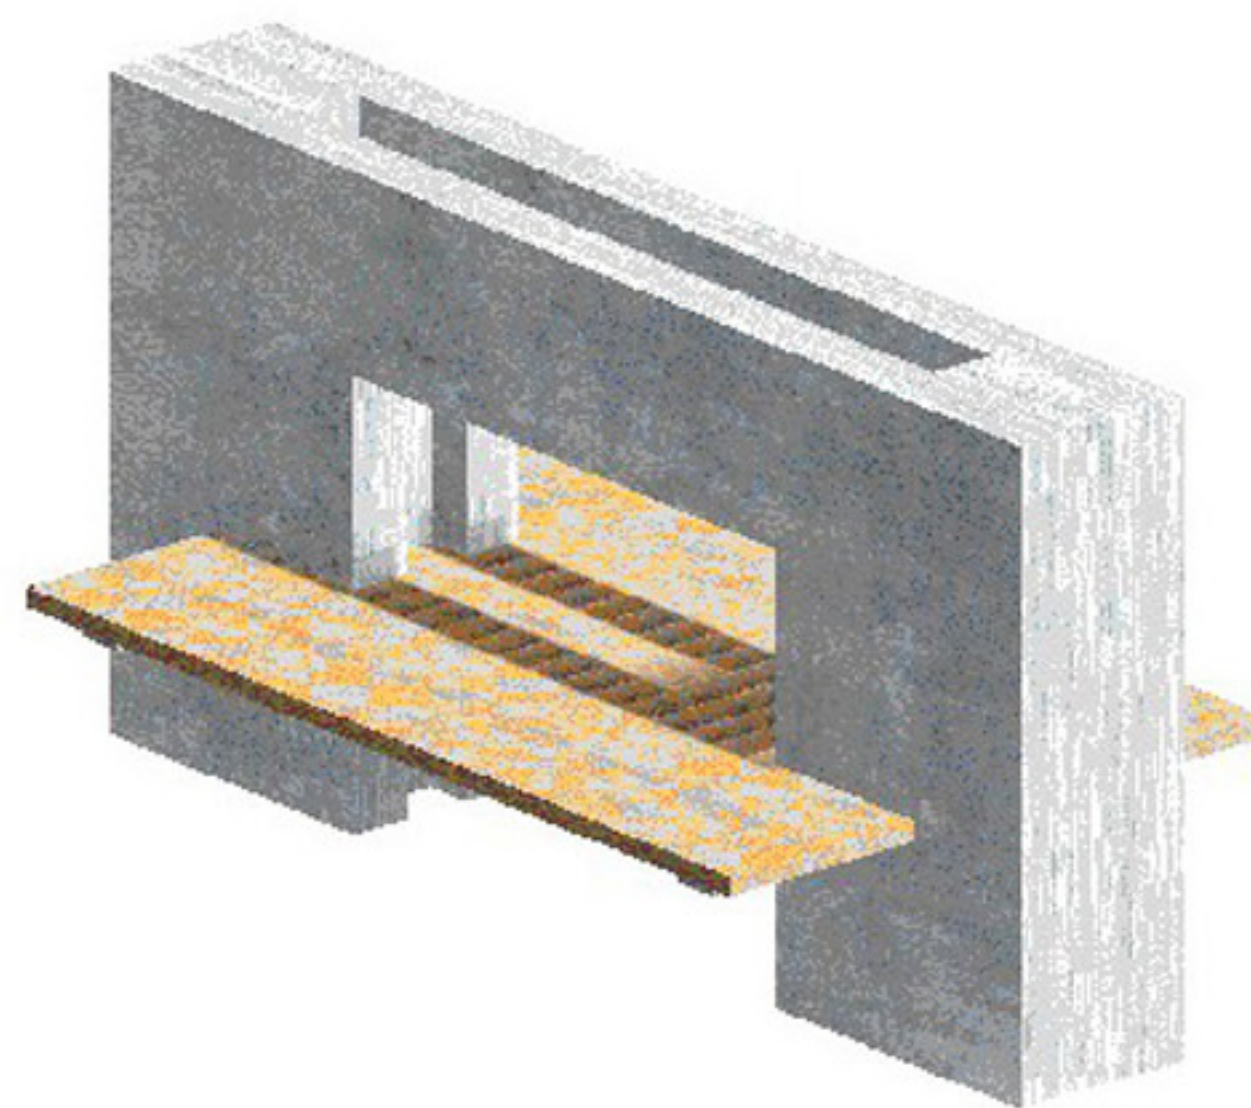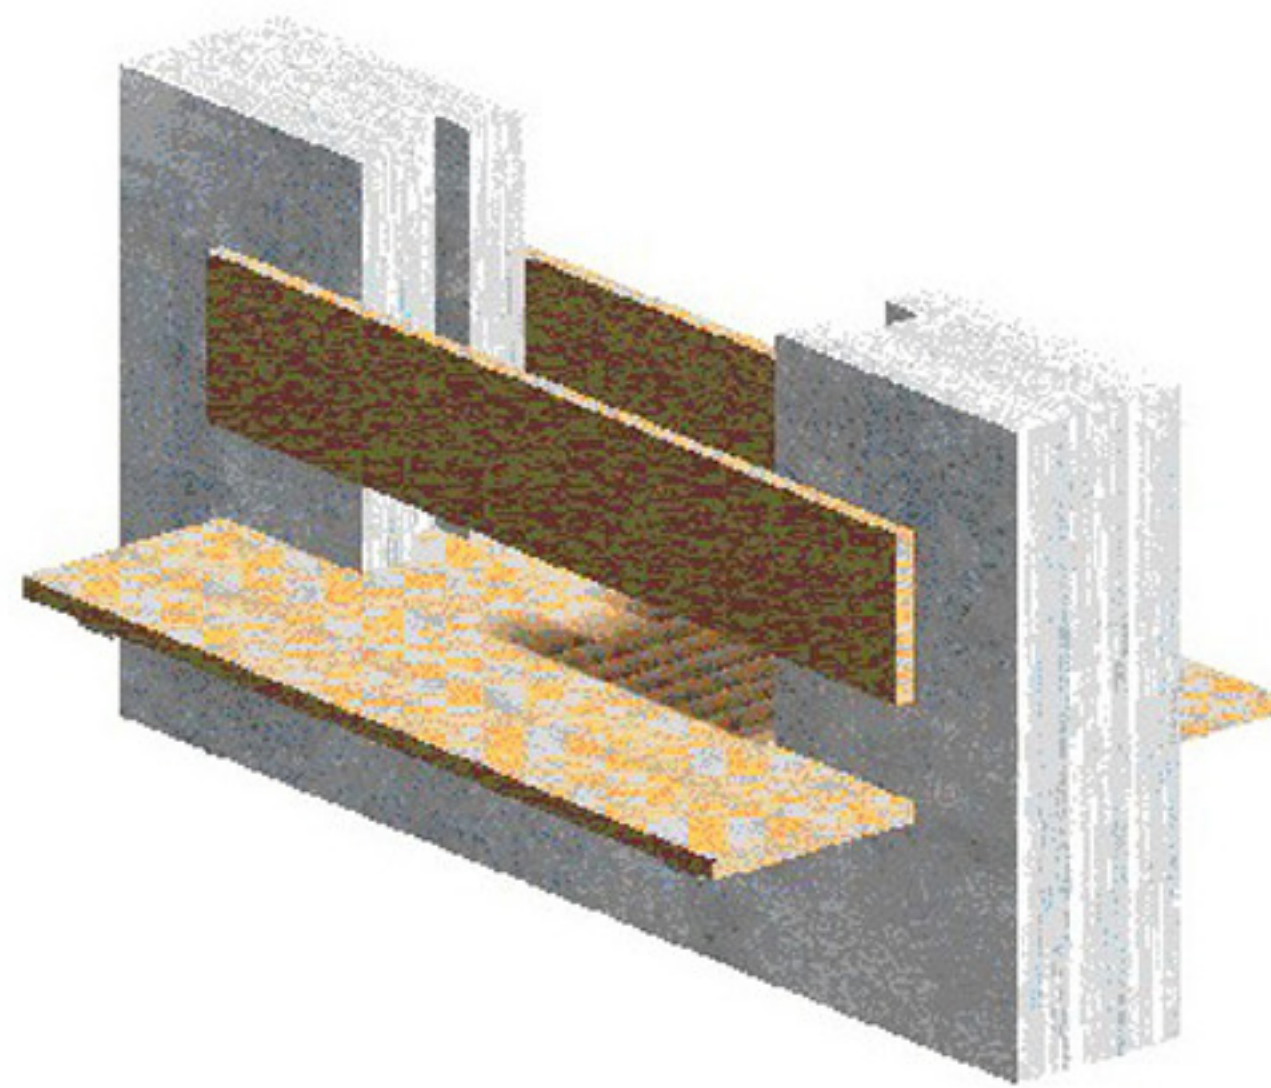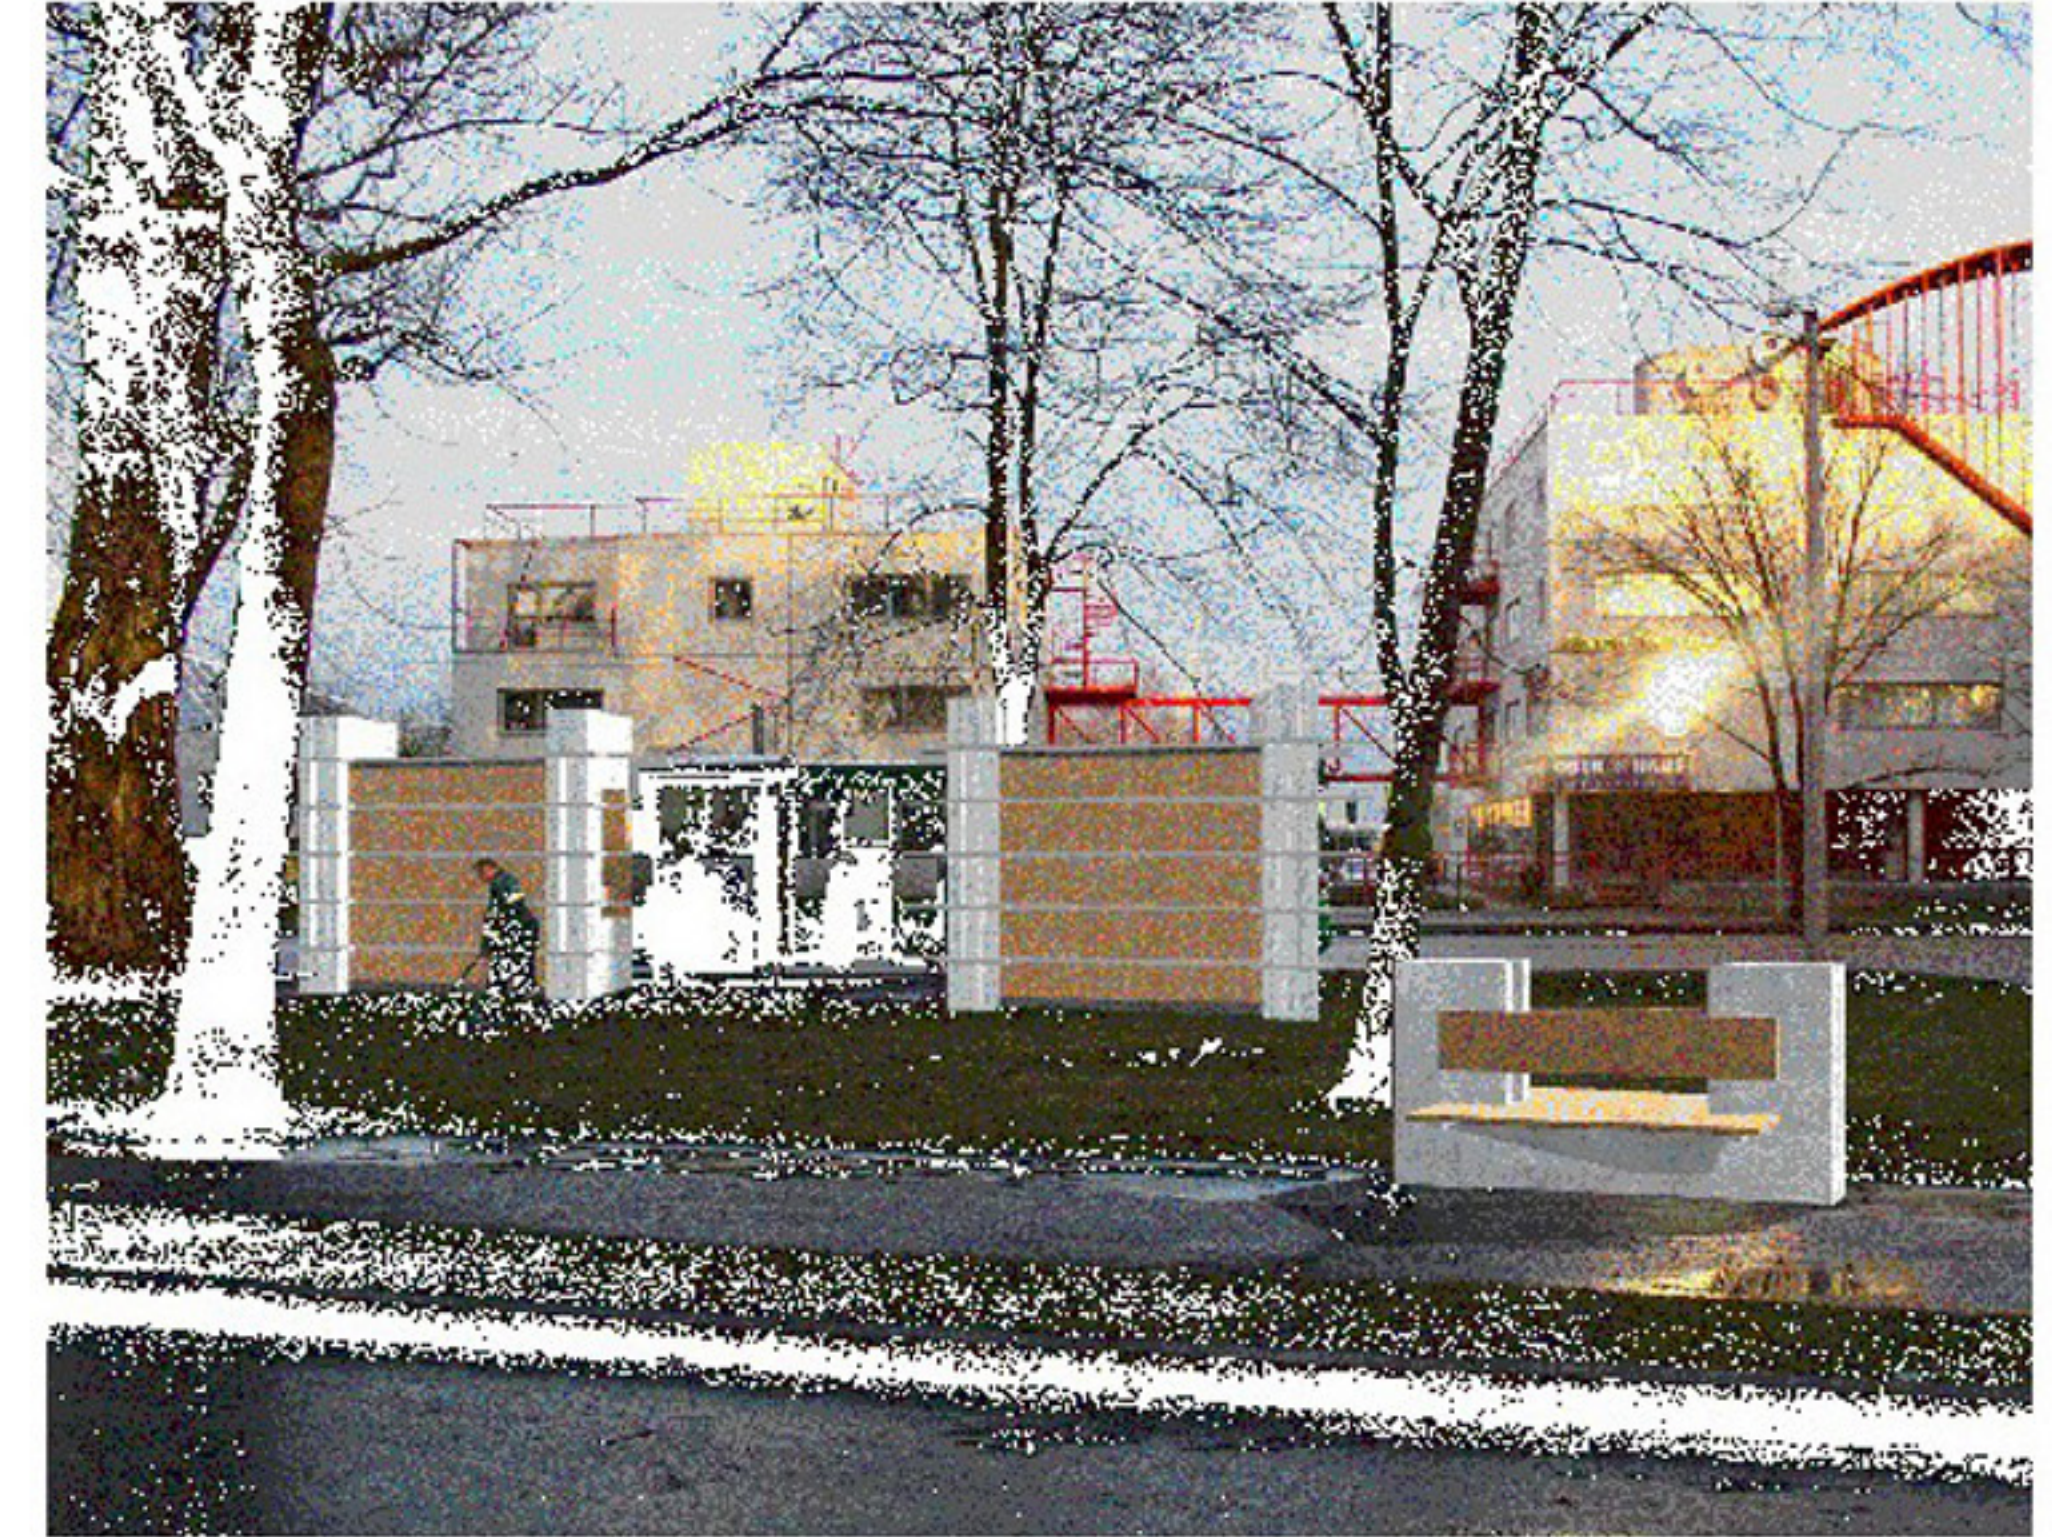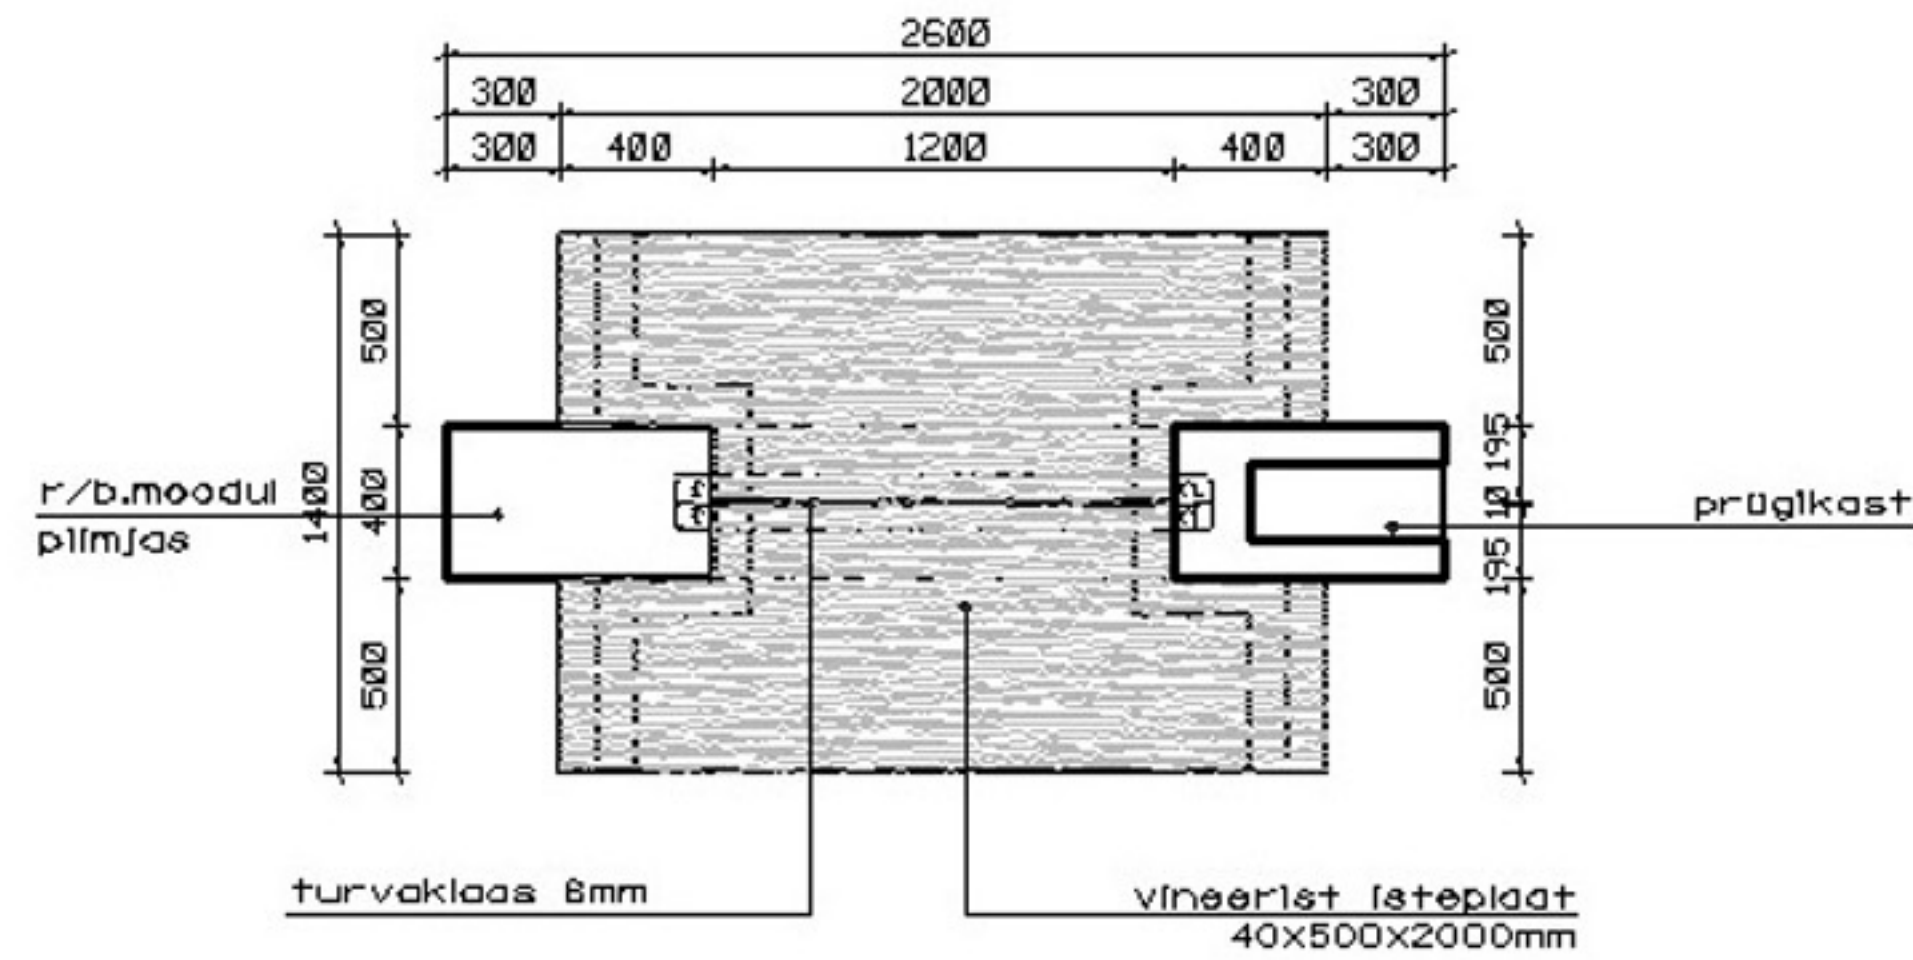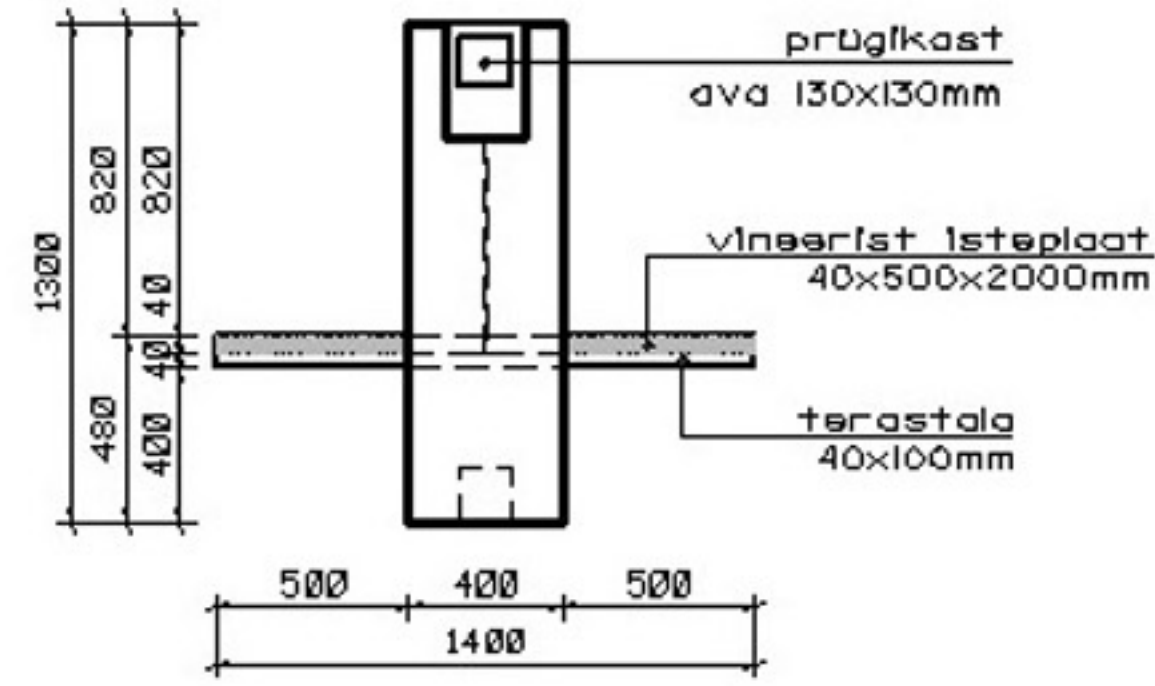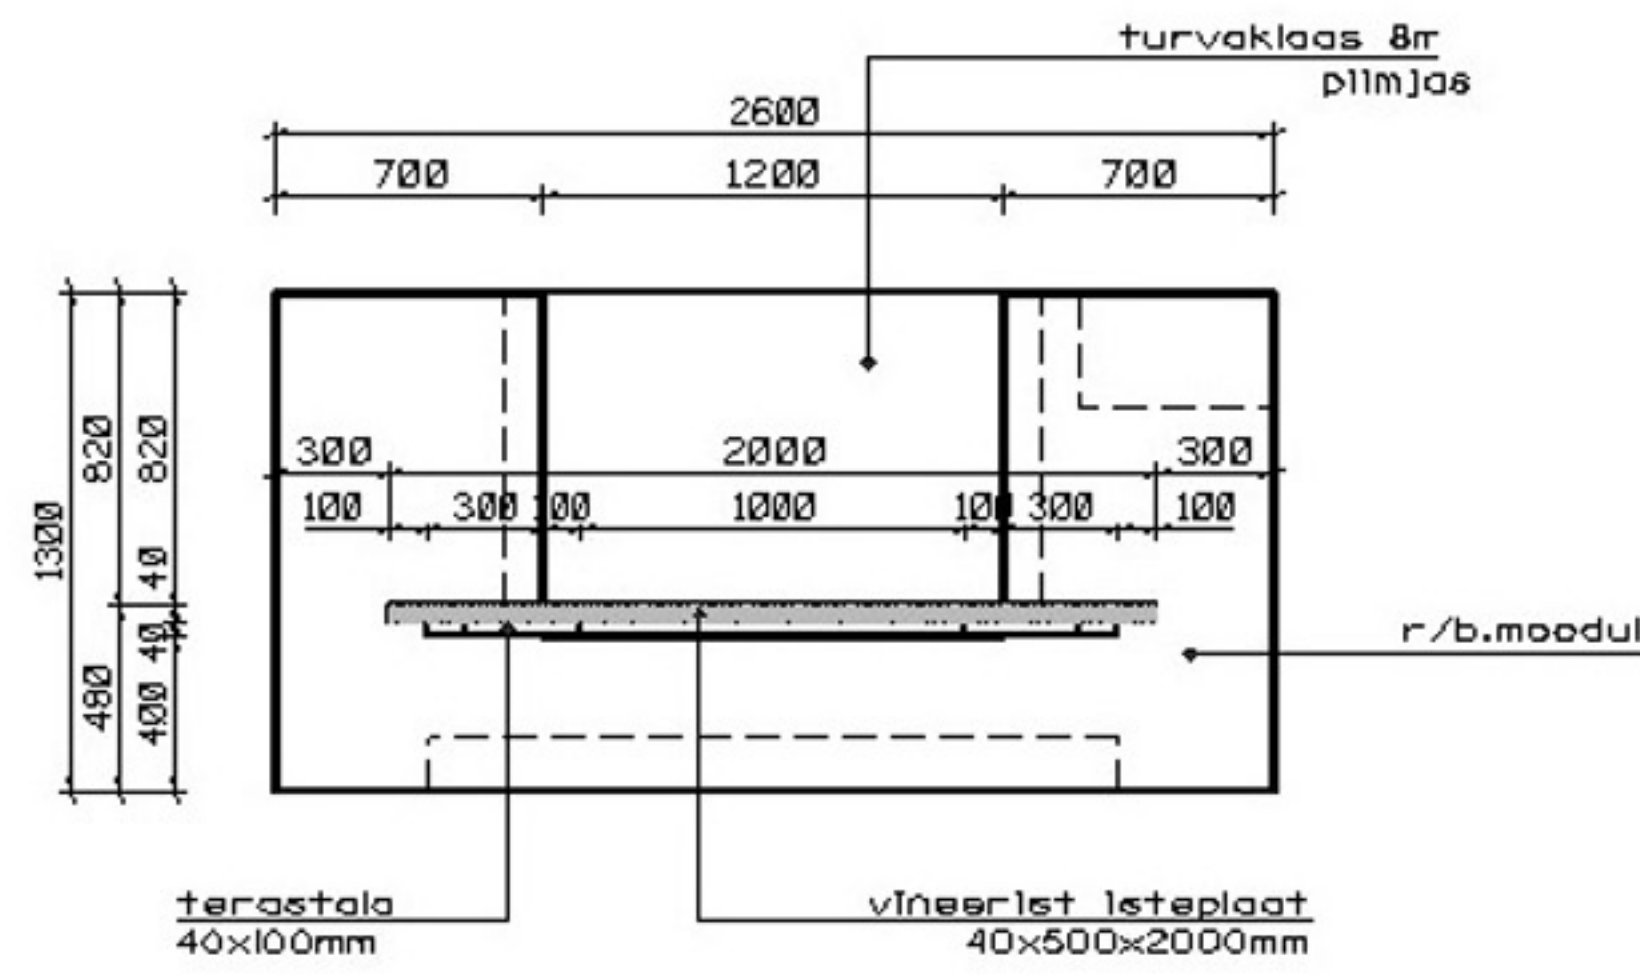

TALLINNA MOODUL

MÜÜGIKIOSK M 1:20

CAPITAL

