



VAADE IDAST

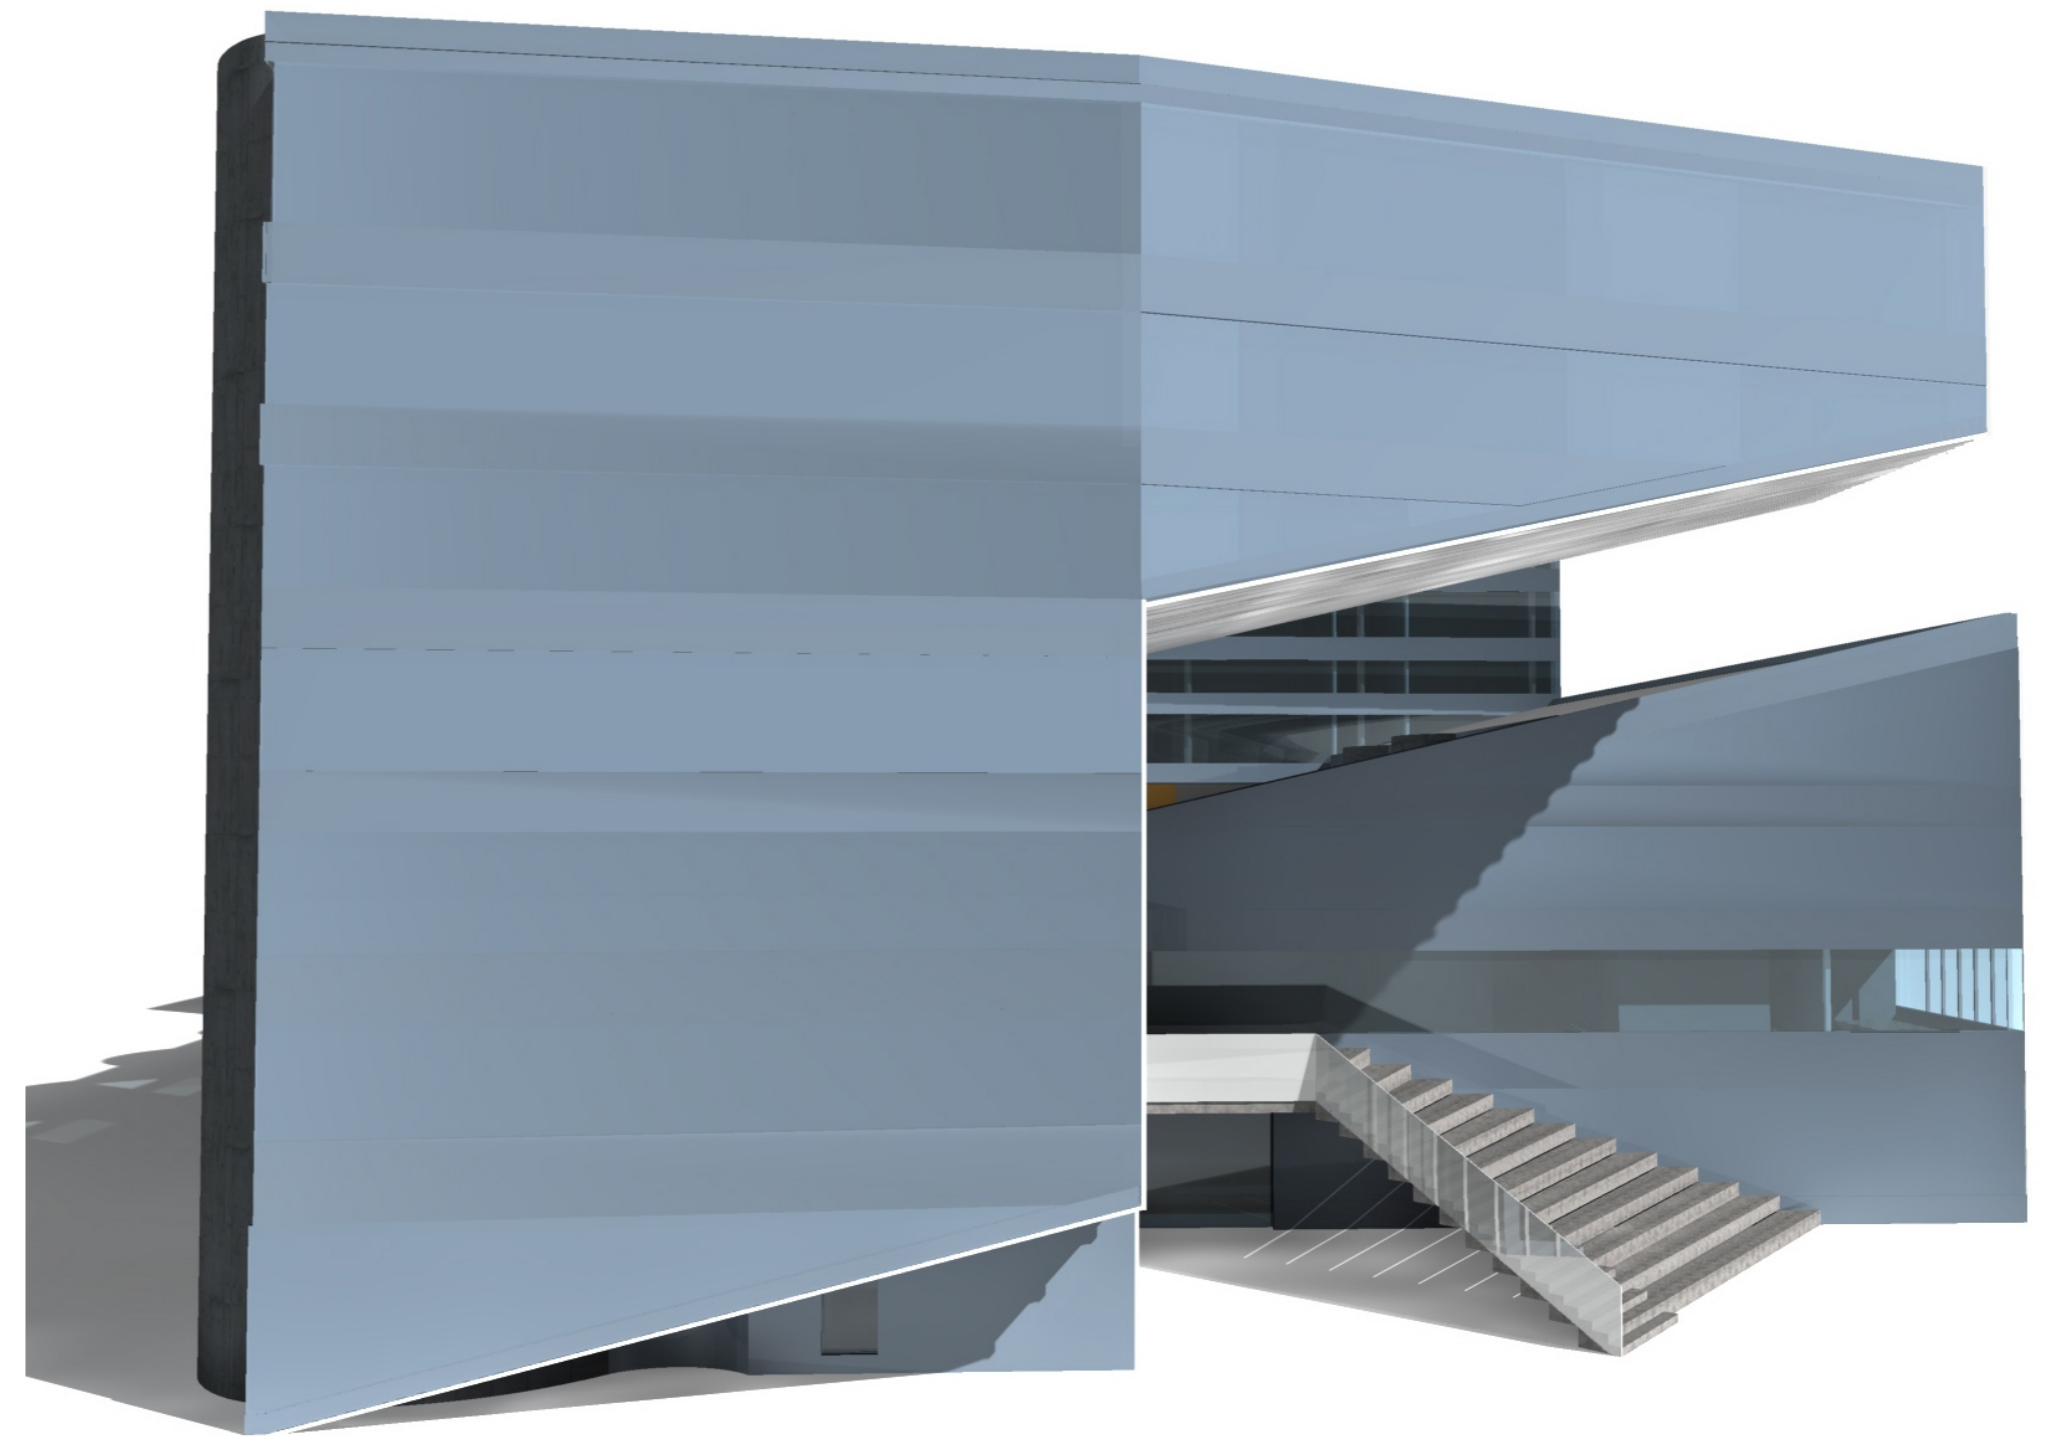


VAADE LÄÄNEST

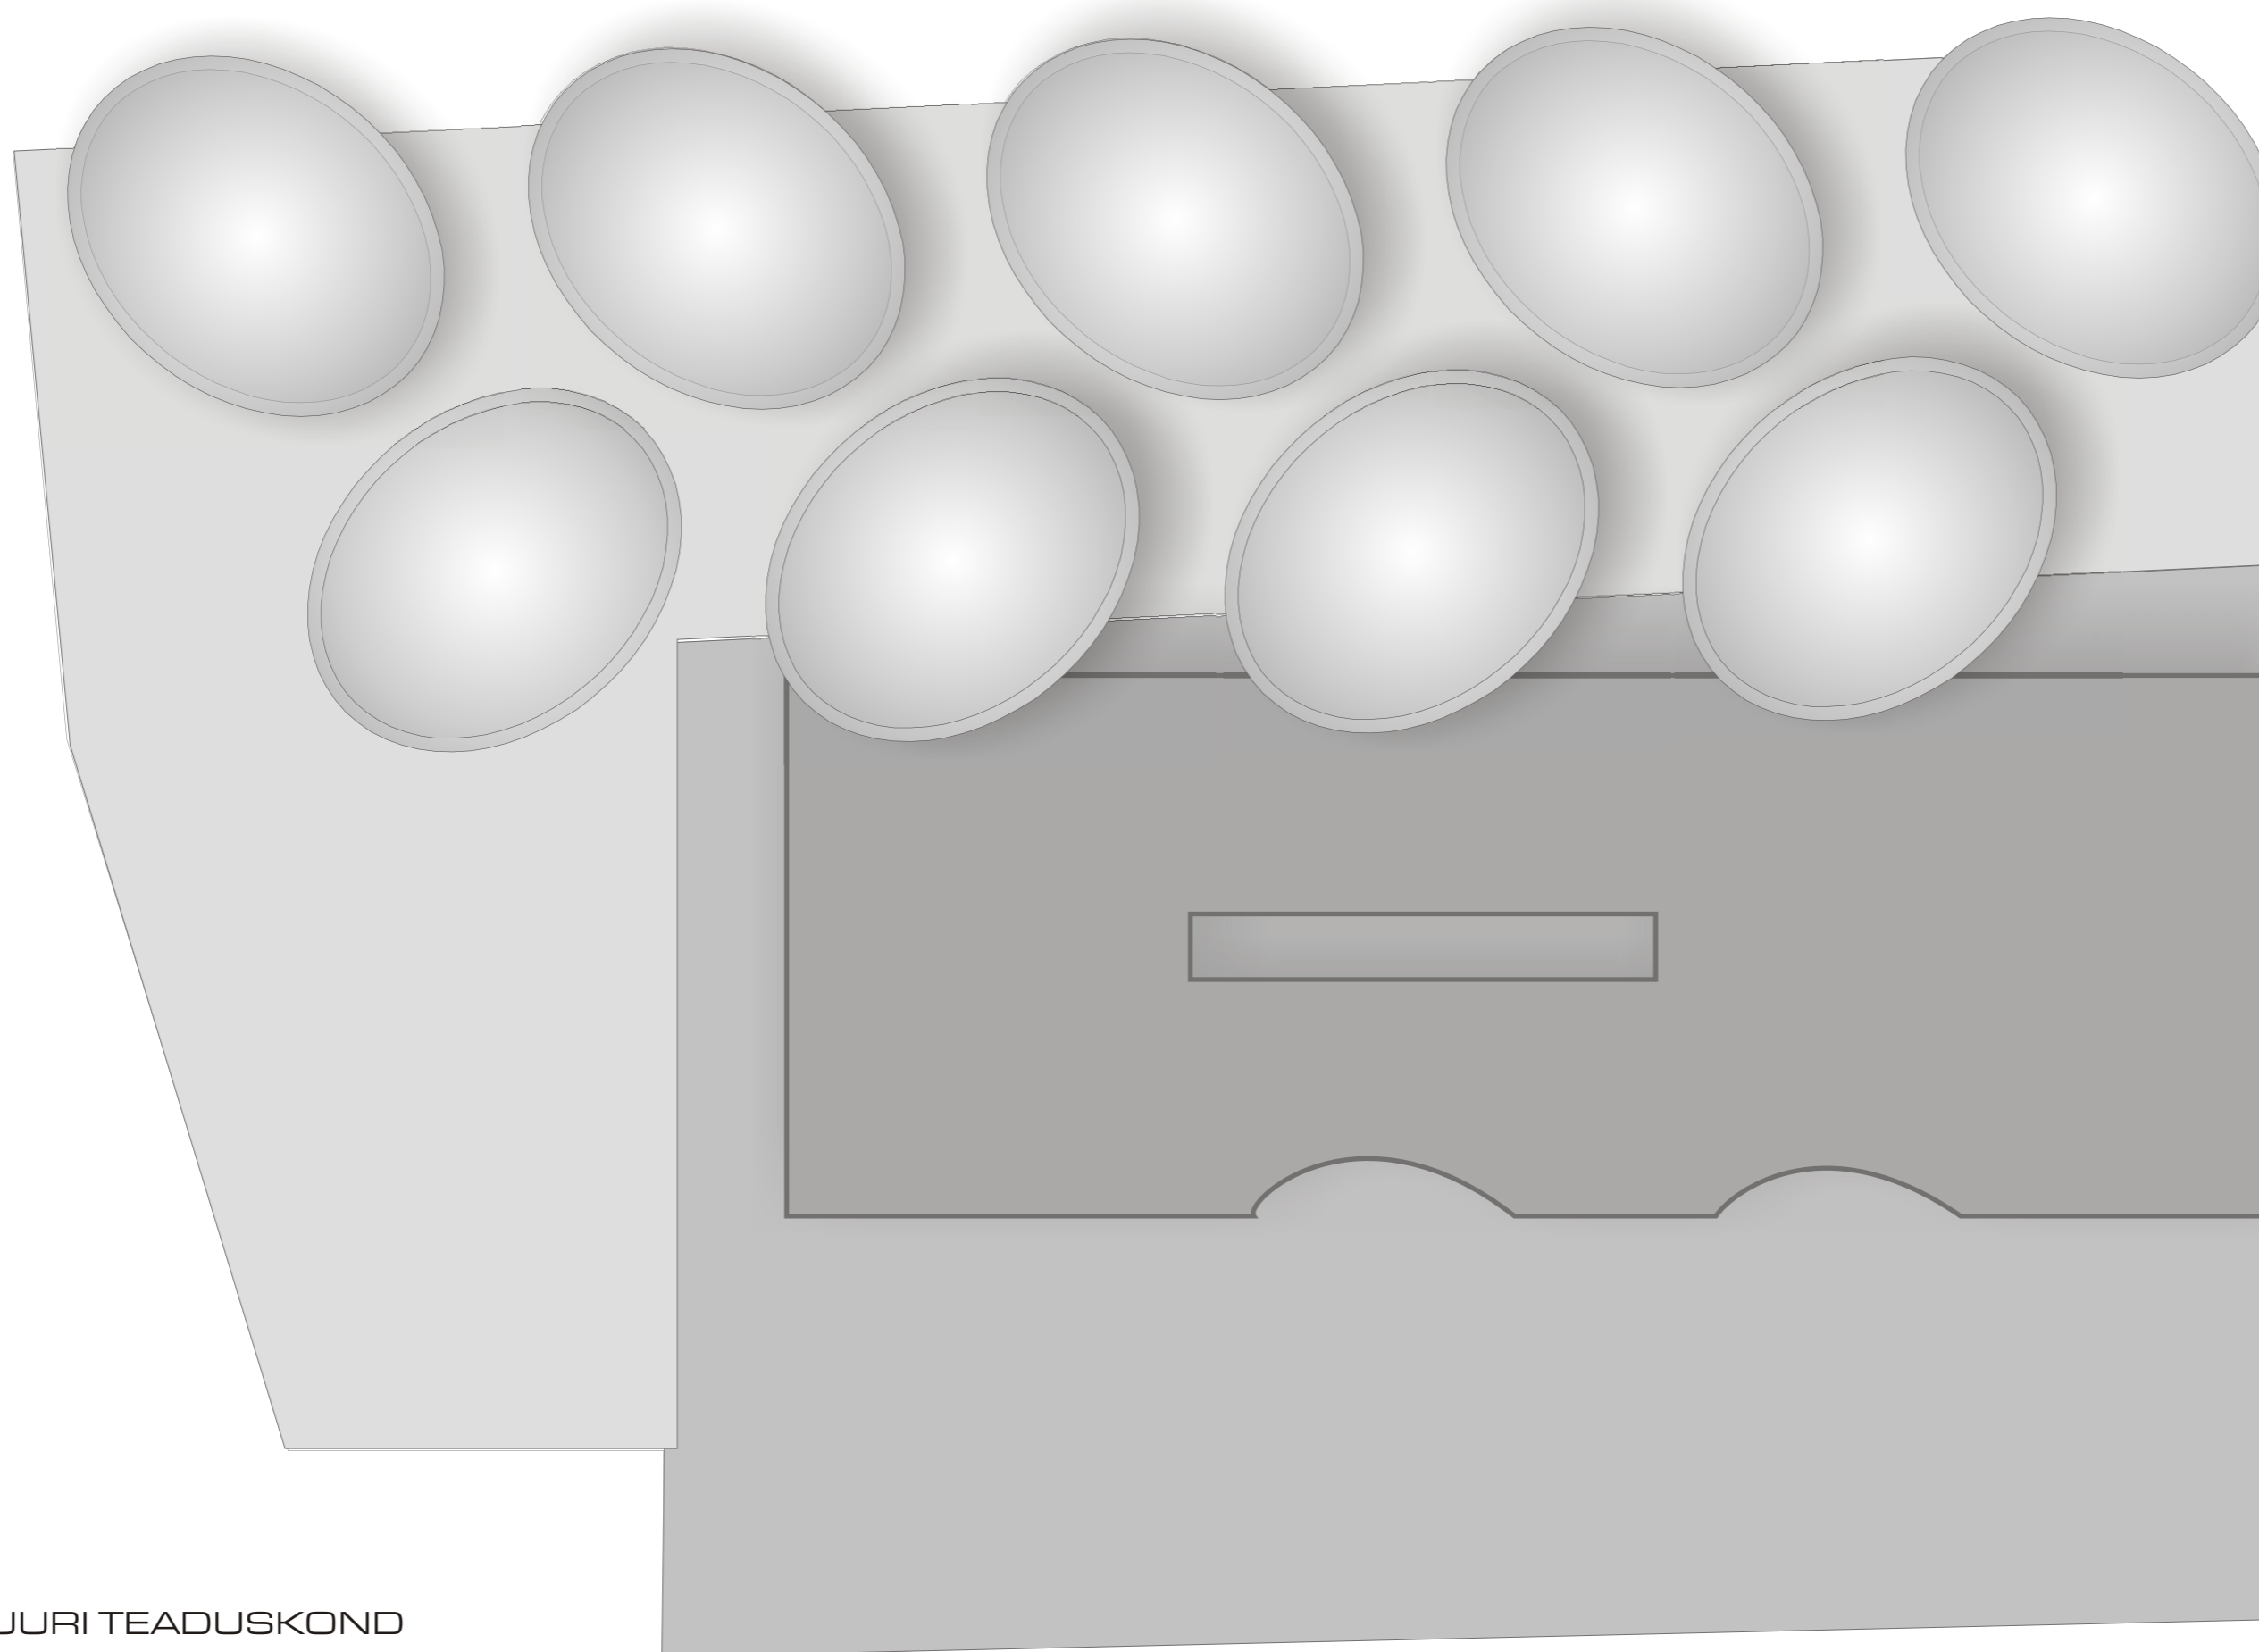

- ARHITEKTUURI TEADUSKOND
- VABADE KUNSTIDE TEADUSKOND

9. korrus

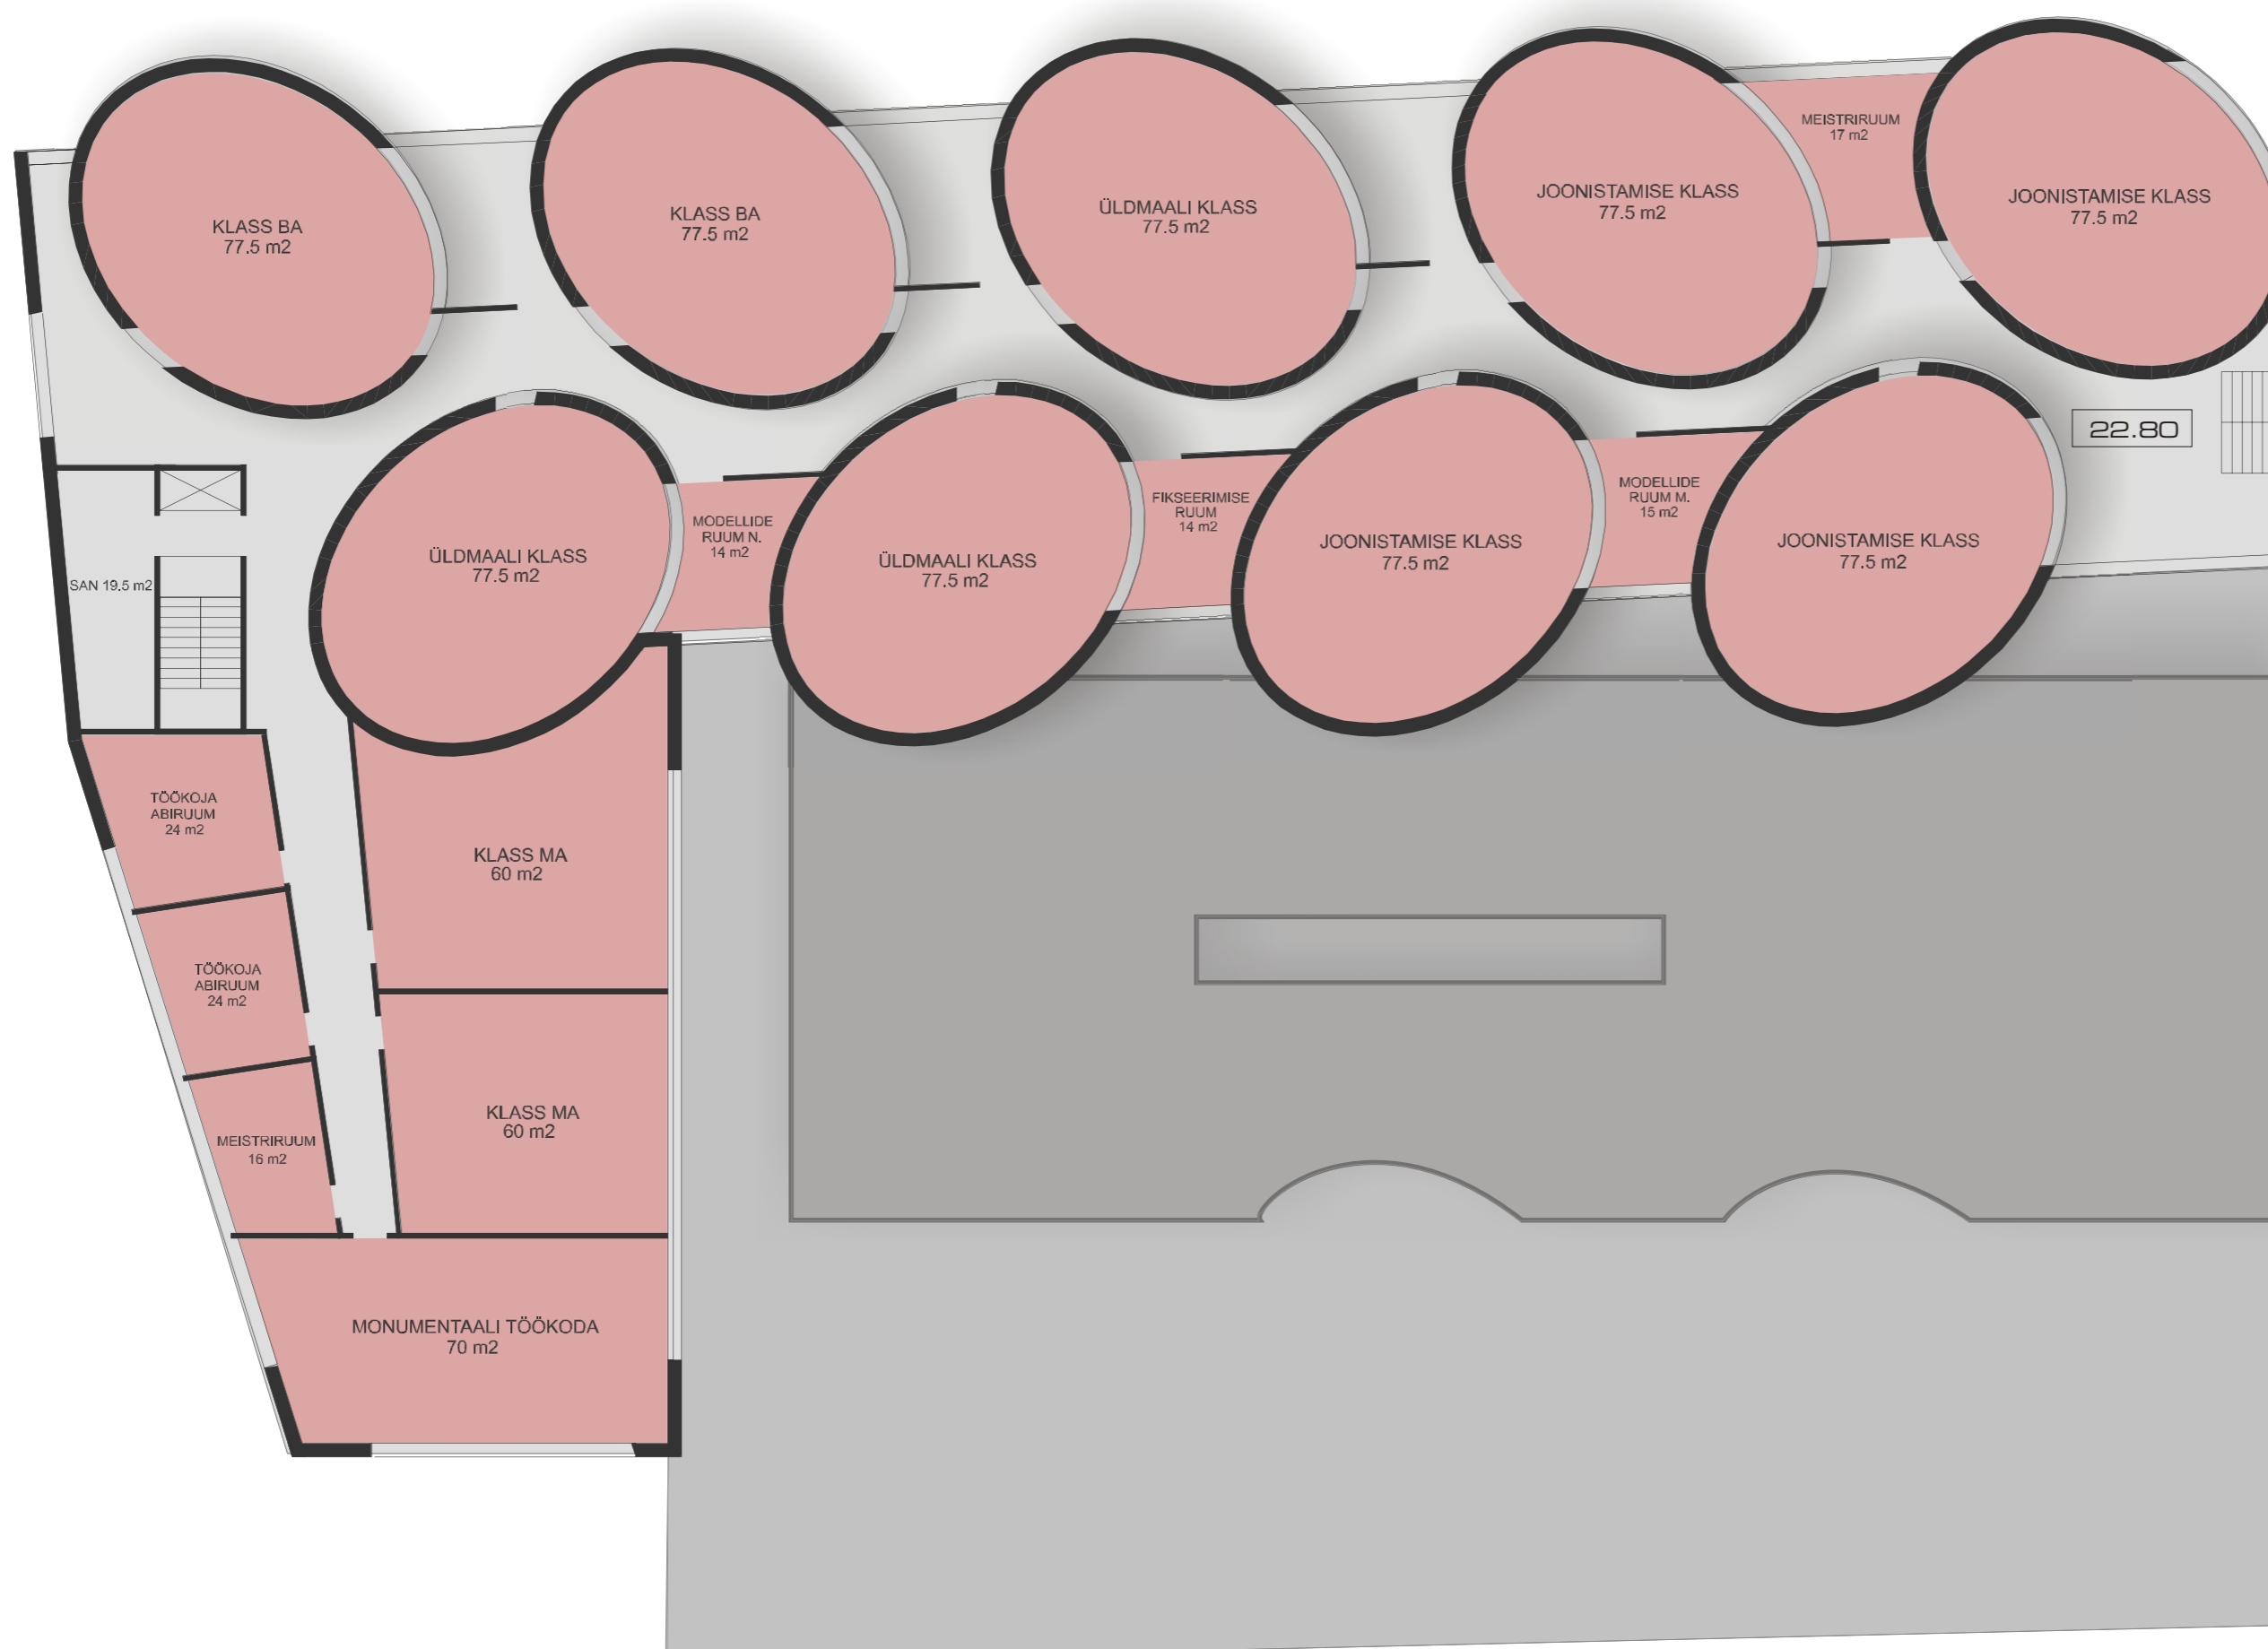

8. korrus